




ELEVATION NORD

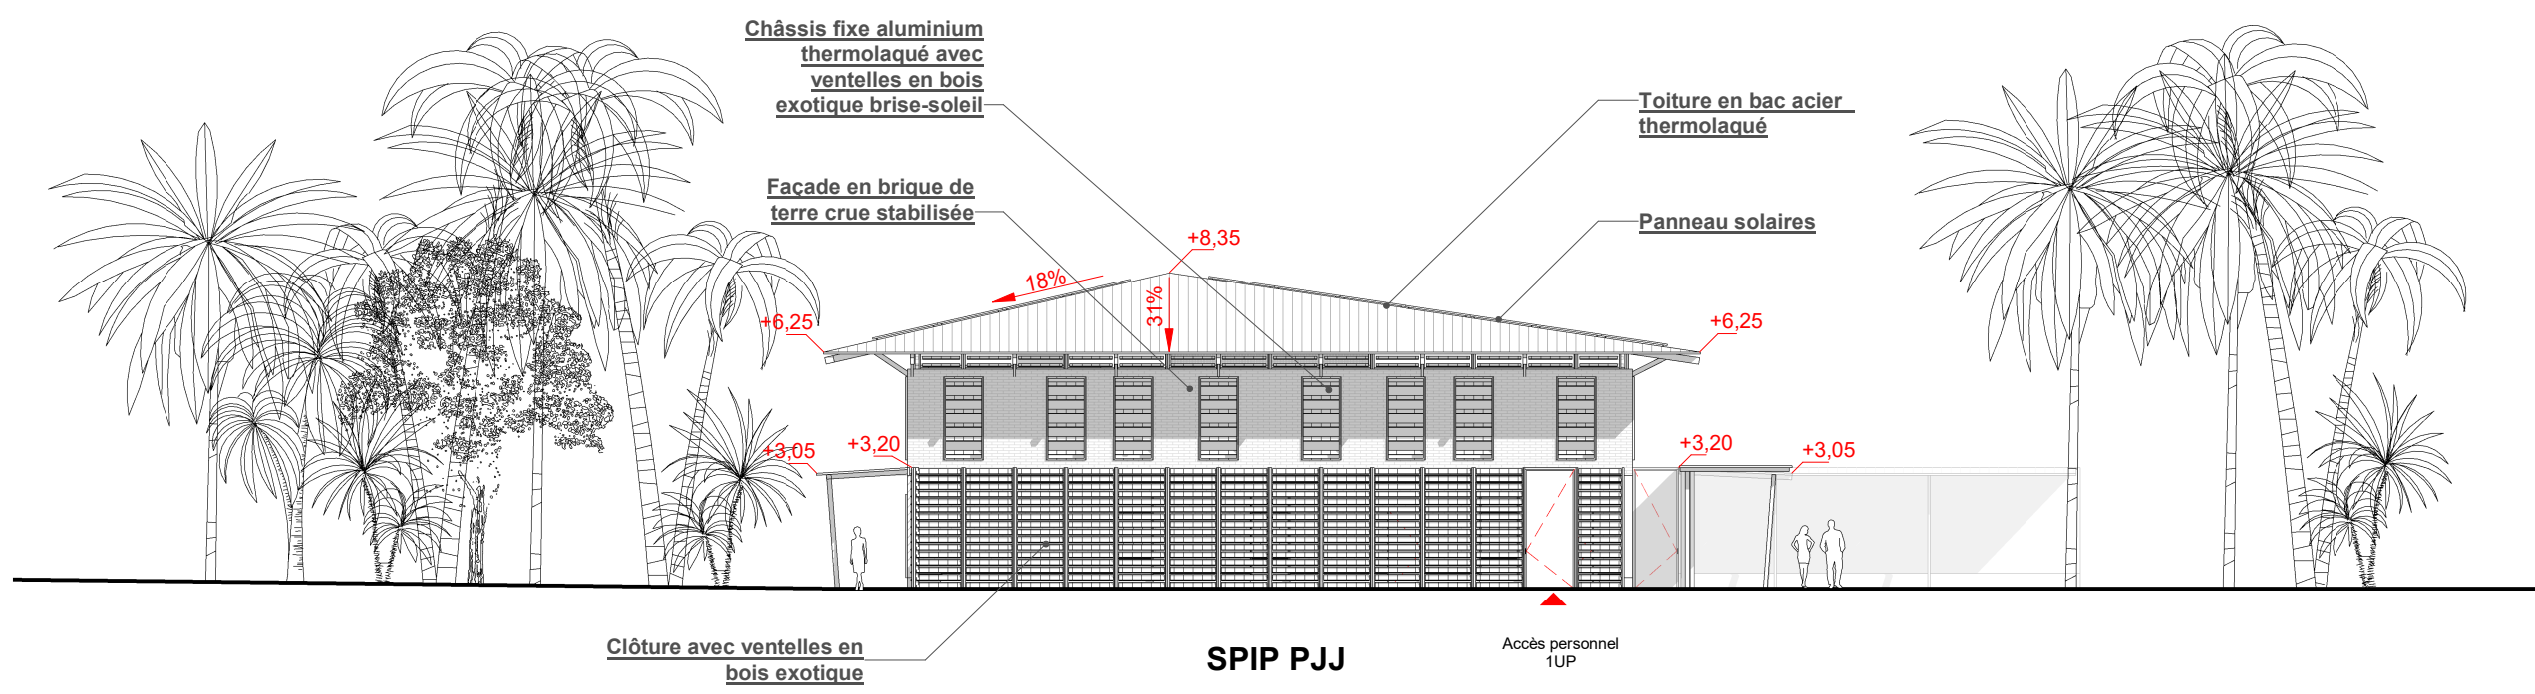



ELEVATION SUD

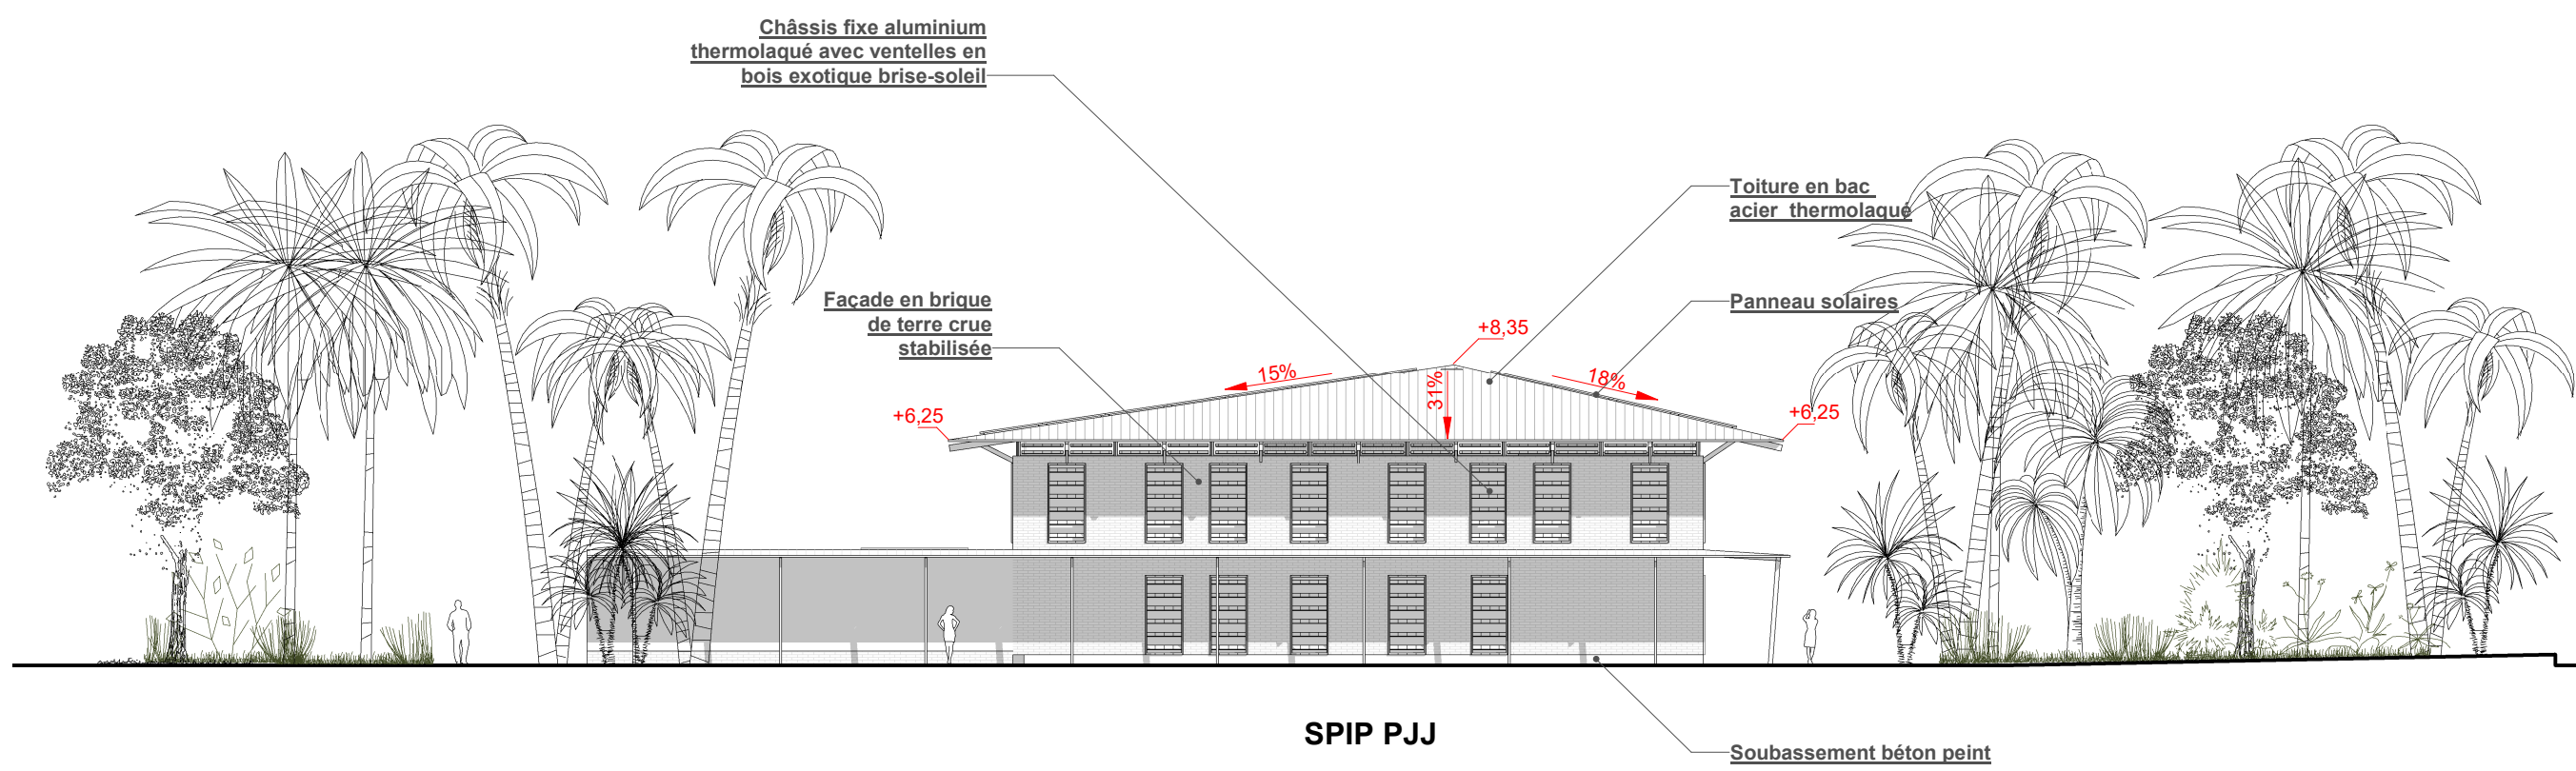

ELEVATION OUEST

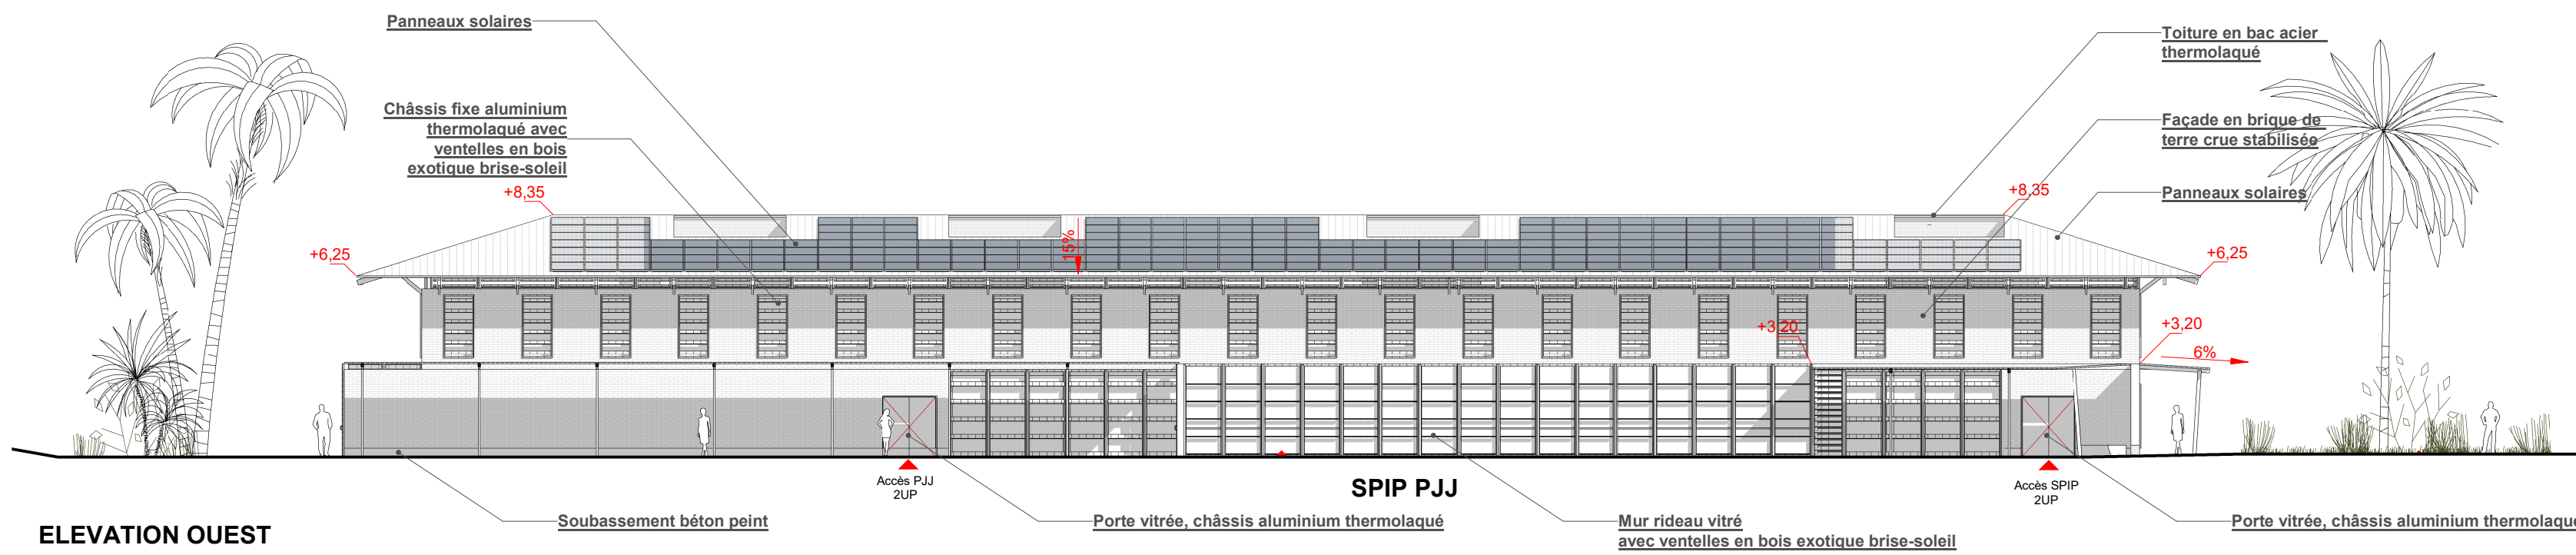

ELEVATION EST

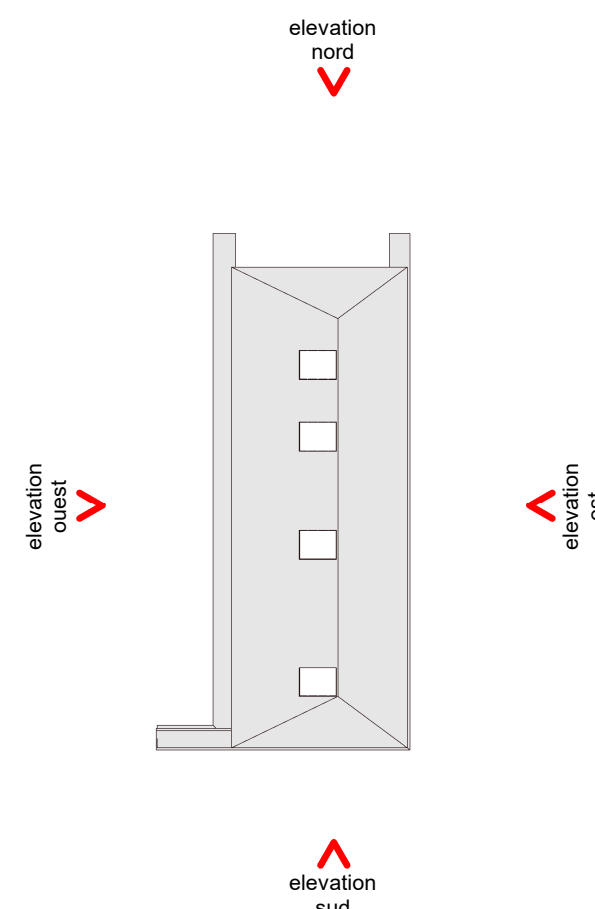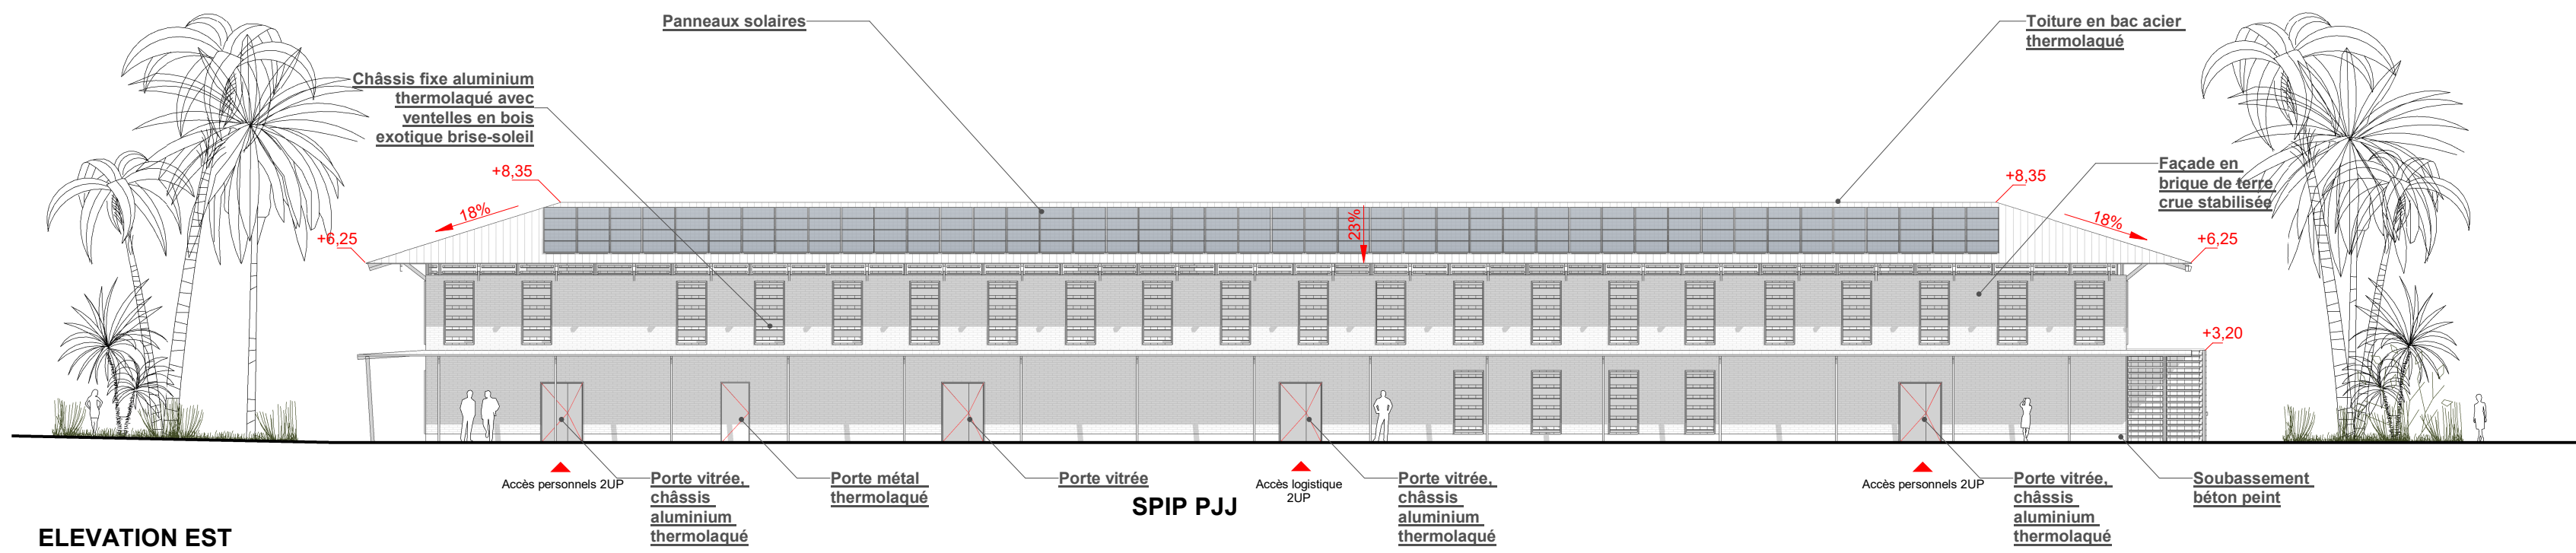

Cité du ministère de la justice de Saint-Laurent-du-Maroni (973)

MAÎTRE D'OUVRAGE

API
Immeuble Okabe
67 Avenue de Fontainebleau
94270 Le Kremlin-Bicêtre



TEL: 01 53 94 88 00

GROUPEMENT

MANDATAIRE DU GROUPEMENT :

IMPRESA PIZZAROTTI & C.SpA
9 Rue Baudouin
75013 PARIS



TEL: 01 49 09 74 52

ARCHITECTE :

AS ARCHITECTURE-STUDIO
10 Rue Lacaille
75012 PARIS



TEL: 01 43 45 18 00

BUREAU D'ETUDES :

INGEROP CONSEIL ET INGENIERIE
18 Rue des Deux Gares
92500 REUIL MALMAISON



TEL: 01 49 04 55 00

CS INGENIERIE
109 Rue du Général de Gaulle
94430 CHENNEVIERES SUR MARNE



TEL: 09 61 34 63 39

ENTREPRISES :

AXIMA CONCEPT
15 rue Nina Simone
CS 39601
44096 NANTES CEDEX 1



TEL: 05 61 80 33 00

INEO MPLR
16 rue Claude-Marie Perroud
31100 TOULOUSE



TEL: 05 94 32 72 22

SODEXO GUYANE SERVICES
1 Place Gallée
97310 KOUROU



PC5.c Façades SPIP PIJJ

ECH : 1/200

Mai 2024

Vérifié par : RP

Validé par : MCP

SLA1

PC

GEN

AS

70

SPI

TN

3

ELV

2502

0

PROJET PHASE LOT EMETTEUR BAT N° BAT NOM NV ZONE TYPE DOC N° DOC INDEX