




ELEVATION EST

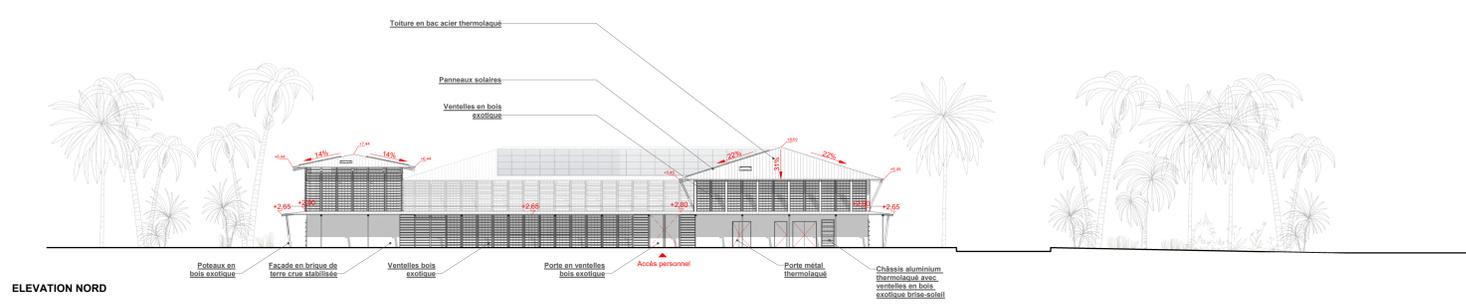

ELEVATION NORD

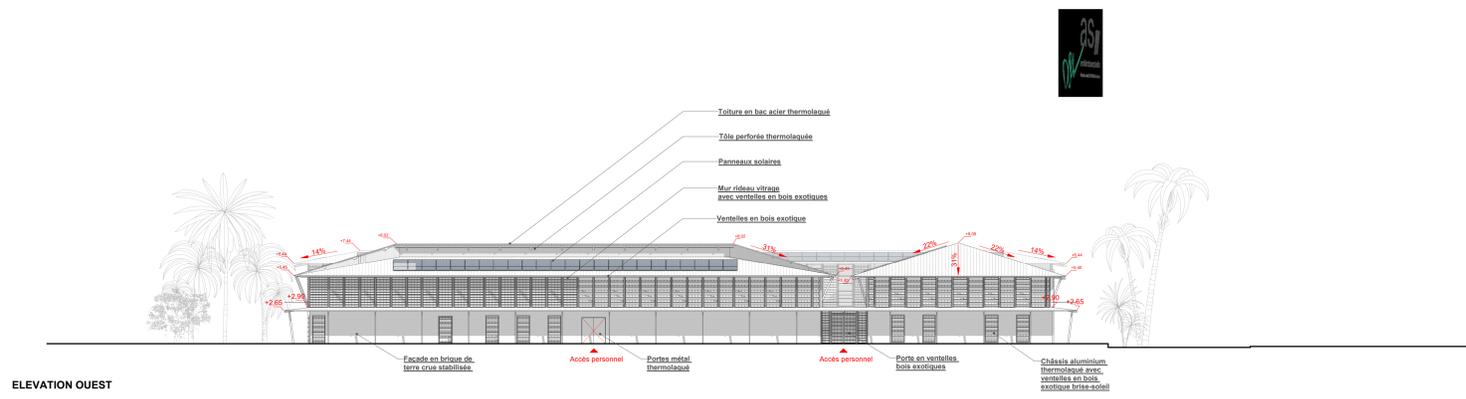


ELEVATION OUEST

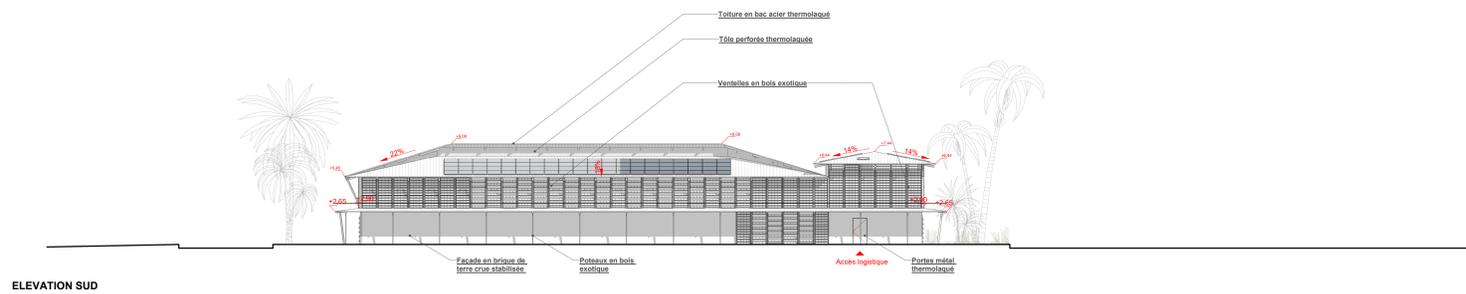

ELEVATION SUD

Cité du ministère de la justice de Saint-Laurent-du-Maroni (973)

 MAÎTRE D'OUVRAGE	
APJ Immeuble Okabe 67 Avenue de Fontainebleau 94270 Le Kremlin-Bicêtre	  TEL: 01 53 94 88 00
GROUPEMENT	
MANDATAIRE DU GROUPEMENT : IMPRESA PIZZAROTTI & C.SpA 9 Rue Baudouin 75013 PARIS	 TEL: 01 49 08 74 62
ARCHITECTE : AS ARCHITECTURE-STUDIO 10 Rue Lacaze 75012 PARIS	 TEL: 01 43 45 18 00
BUREAU D'ETUDES : INGEROP CONSEIL ET INGENIERIE 18 Rue des Deux Gares 92500 REUIL MALMAISON	 TEL: 01 49 04 55 00
CS INGENIERIE 109 Rue du Général de Gaulle 94430 CHENNEVIERES SUR MARNE	 TEL: 09 61 34 63 39
ENTREPRISES : AXIMA CONCEPT 15 rue Nina Simone CS 39001 44096 NANTES CEDEX 1	 TEL: 05 61 60 33 00
INED MPLR 15 rue Claude-Marie Perroud 31100 TOULOUSE	 TEL: 05 94 32 72 22
SODEXO GUYANE SERVICES 1 Place Gallée 97310 KOUROU	

PC5.d Façades Maison de la cité										
ECH : 1/200	Mai 2024	Vérifié par : RP	Validé par : MCP							
SLA1	PC	GEN	AS	80	MDC	TN	4	ELV	2503	0
PROJET	PHASE	LOT	EMETTEUR	BAT N°	BAT NOM	N°	ZONE	TYPE DOC	N° DOC	INDICE