
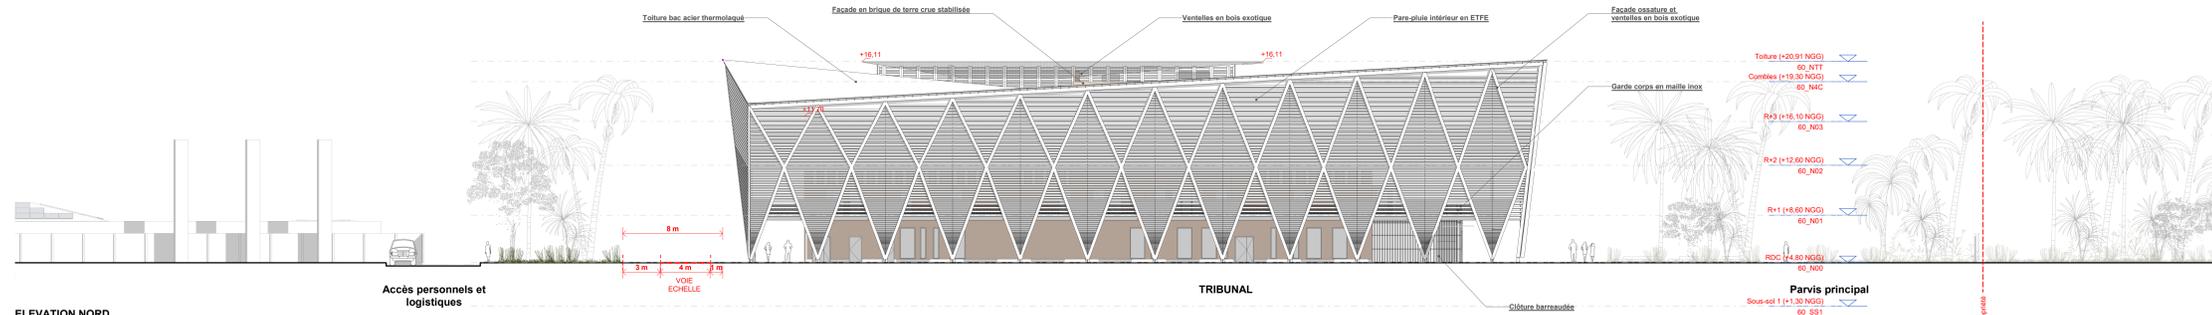


ELEVATION EST

SPIP PJJ

TRIBUNAL

VOIE DE CONTOURNEMENT

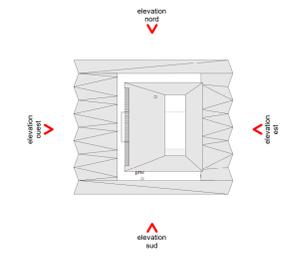


ELEVATION NORD

Accès personnels et logistiques

TRIBUNAL

Parvis principal

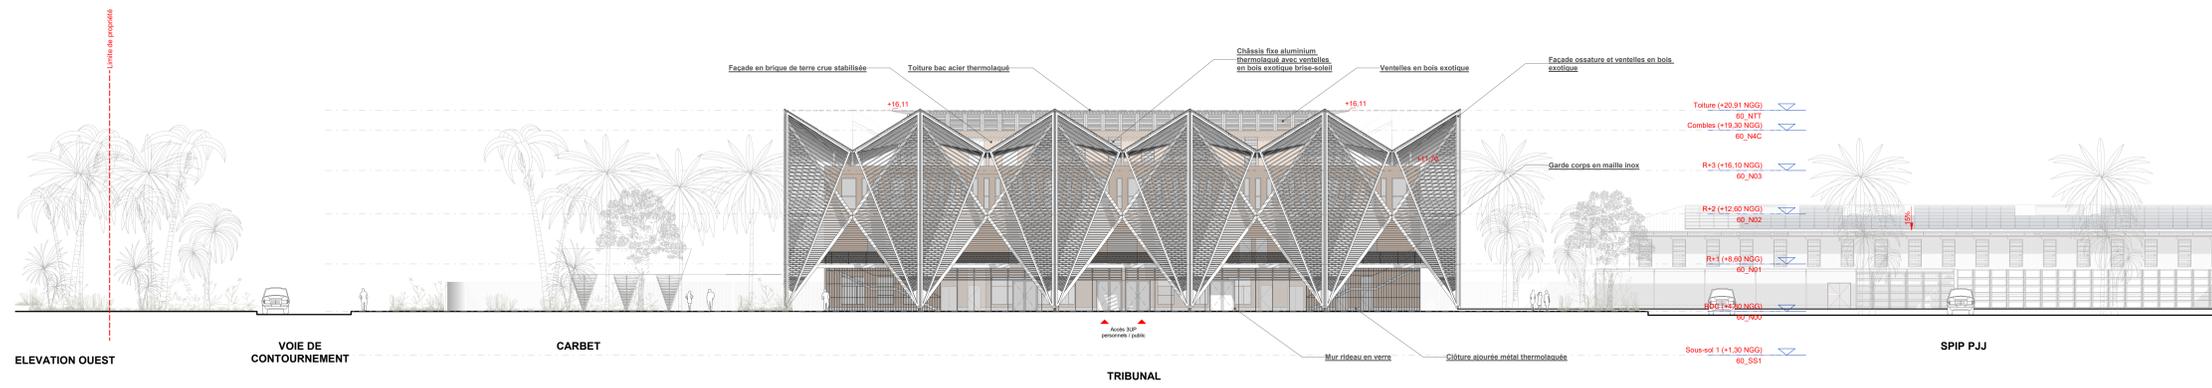


ELEVATION OUEST

VOIE DE CONTOURNEMENT

CARBET

TRIBUNAL

SPIP PJJ

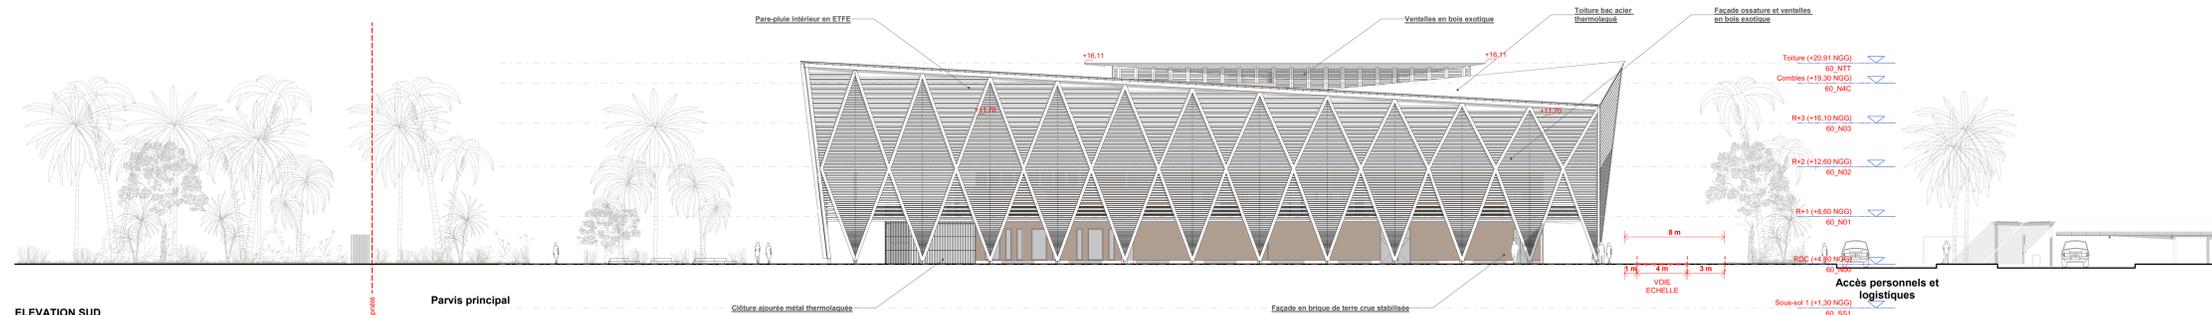

ELEVATION SUD

Parvis principal

Accès personnels et logistiques

Cité du ministère de la justice de Saint-Laurent-du-Maroni (973)

MAÎTRE D'OUVRAGE

API Immo Okabe
67 Avenue de Fontainebleau
94270 Le Kremlin-Bicêtre



TEL: 01 53 94 88 00

GROUPEMENT


MANDATAIRE DU GROUPEMENT :
IMPRESA PIZZAROTTI & C.S.p.A
9 Rue Baudouin
75013 PARIS



TEL: 01 49 08 74 62

ARCHITECTE :

AS ARCHITECTURE-STUDIO
10 Rue Lacaze
75012 PARIS

 

TEL: 01 43 45 18 00

BUREAU D'ETUDES :

INGEROP CONSEIL ET INGENIERIE
18 Rue des Deux Gares
92500 REUIL MALMAISON



TEL: 01 49 04 55 00

CS INGENIERIE

109 Rue du Général de Gaulle
94430 CHENNEVIERES SUR MARNE



TEL: 09 84 34 63 39

ENTREPRISES :

AXIMA CONCEPT
15 rue Nina Simone
CS 39001
44096 NANTES CEDEX 1



TEL: 05 61 60 33 00

INED MPLR
15 rue Claude-Marie Perroud
31100 TOULOUSE



SODEXO GUYANE SERVICES
1 Place Galilée
97310 KOUROU



TEL: 05 94 32 72 22

PC39-40_4.c Façades de sécurité incendie Tribunal Judiciaire

ECH : 1/200 Mai 2024 Vérifié par : RP Validé par : MCP

SLA1	PC	GEN	AS	60	TJU	TN	2	ELV	2508	0
PROJET	PHASE	LOT	EMETTEUR	BAT N°	BAT/NOI	NV	ZONE	TYPE DOC	N° DOC	RENCE