




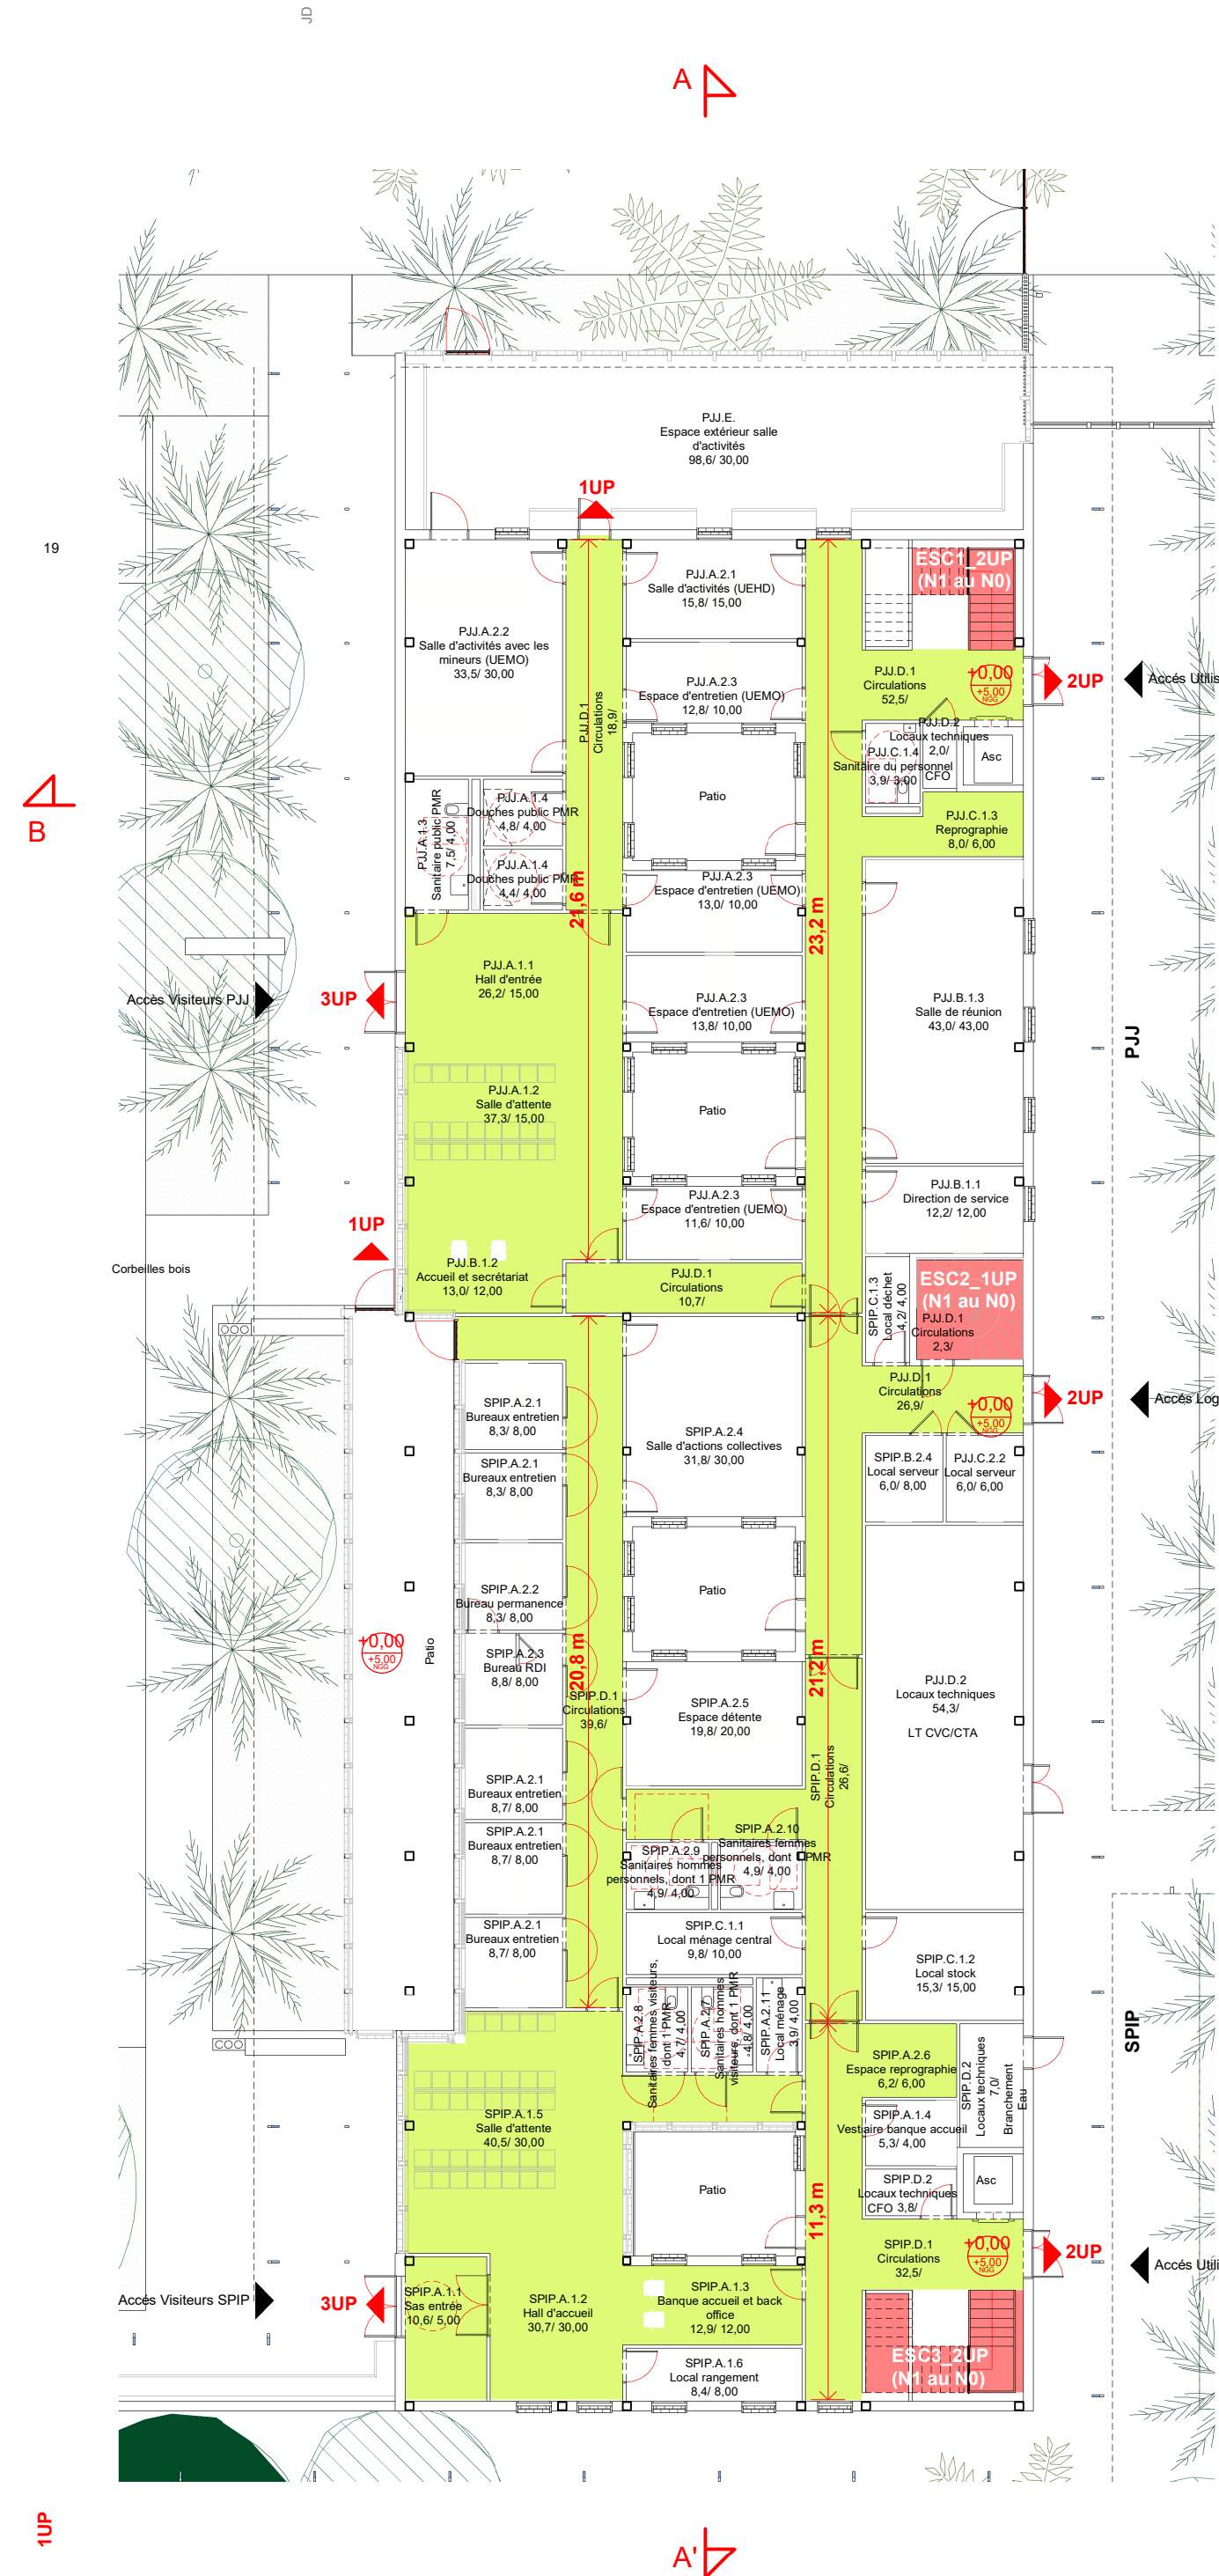


PLAN N0

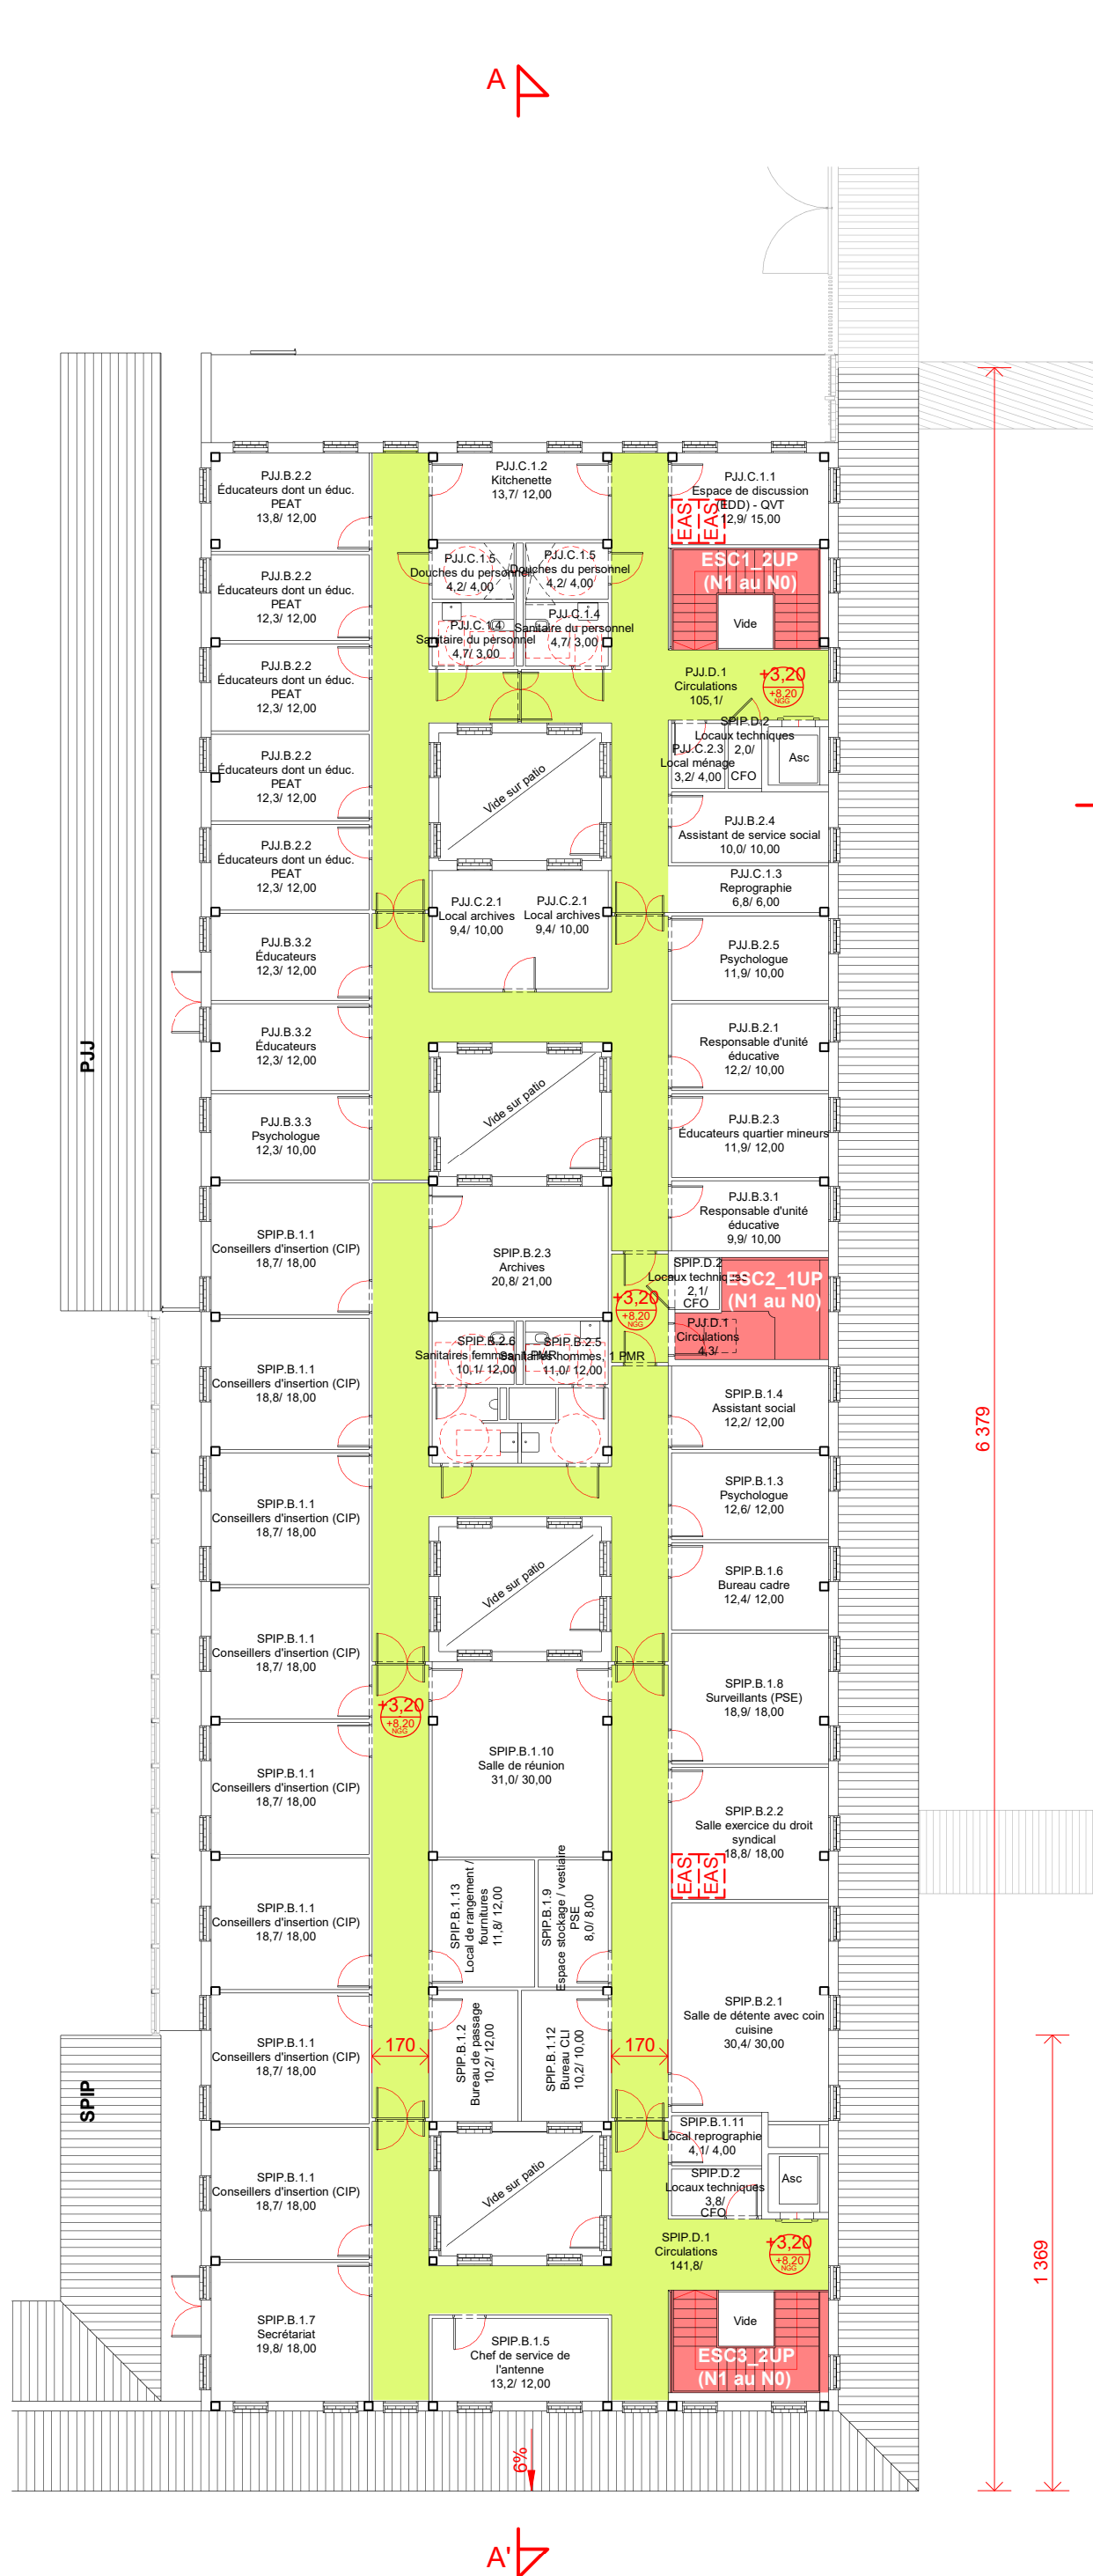


PLAN N1

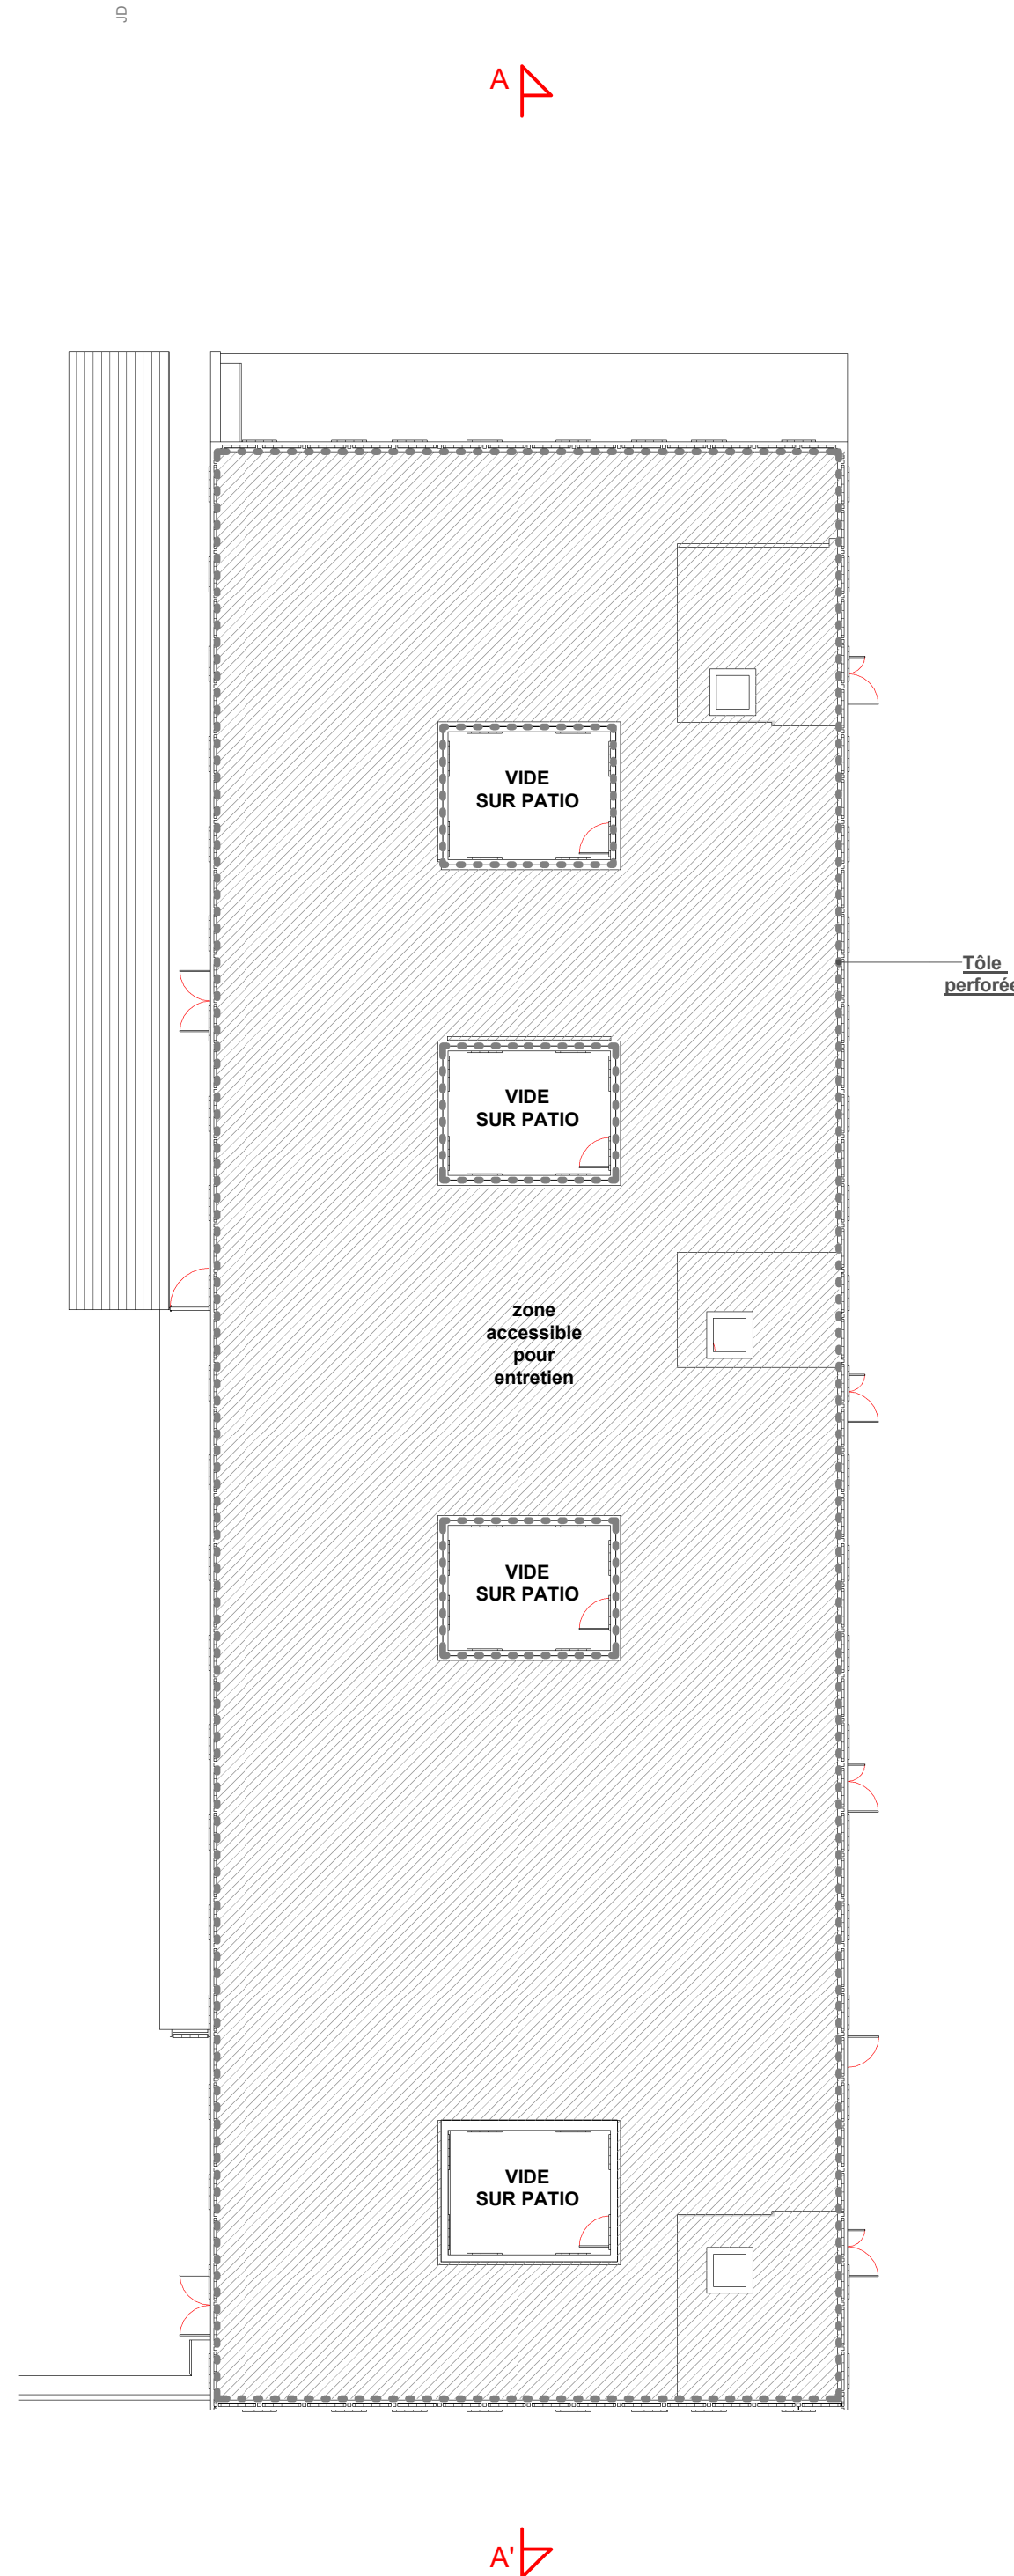

PLAN TOITURE

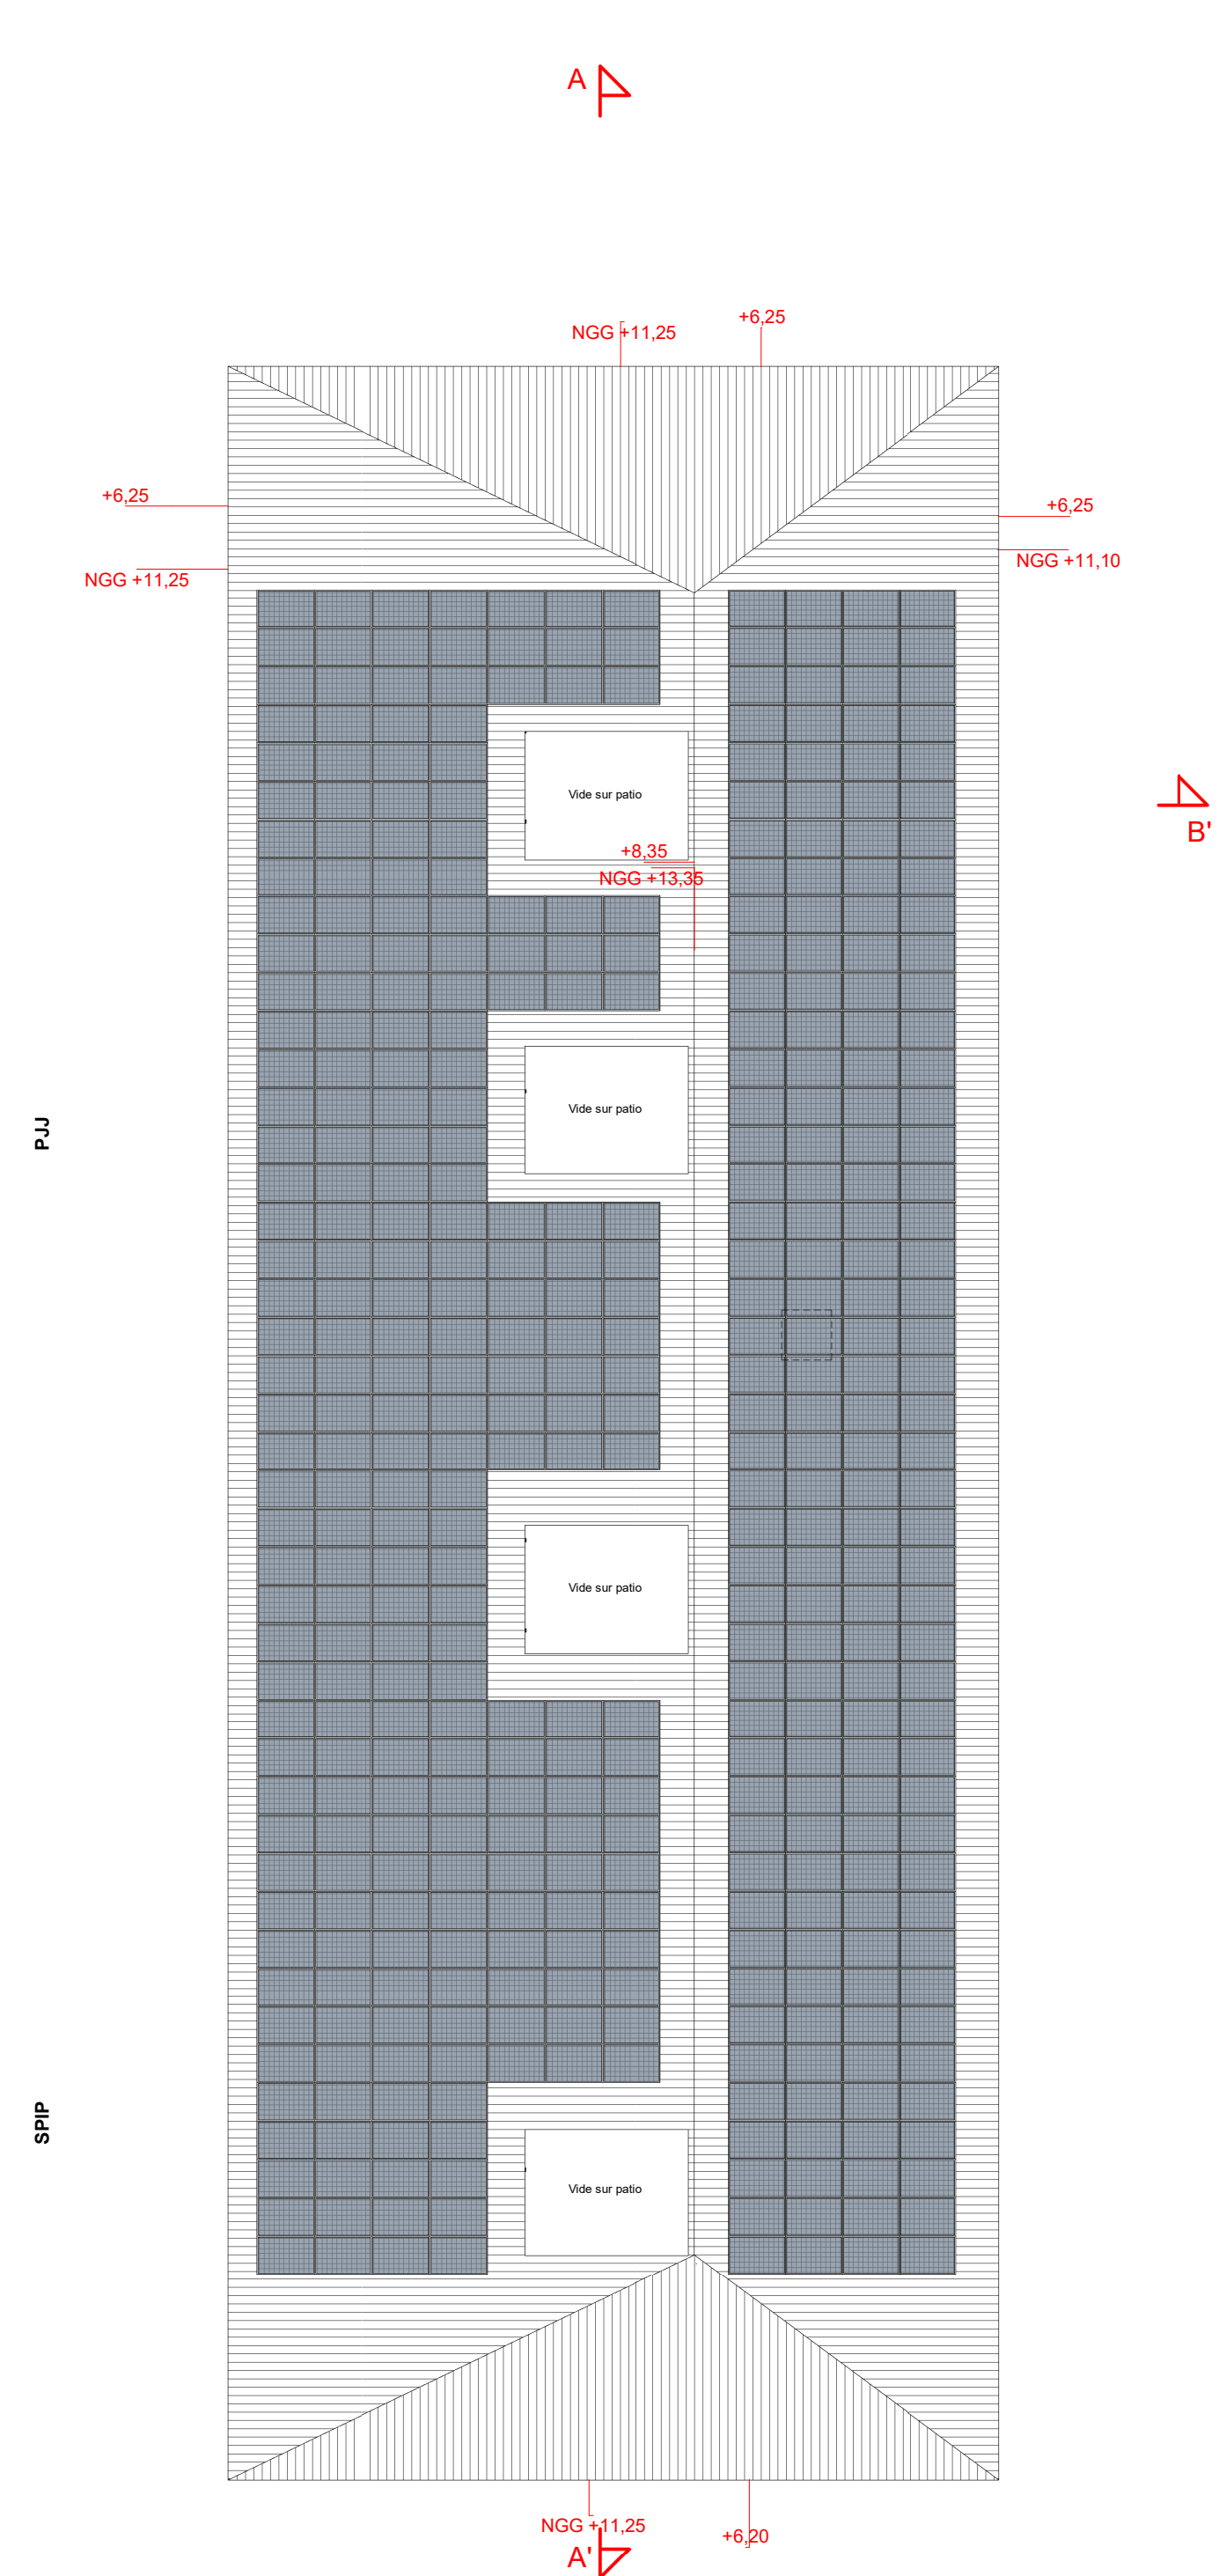


PLAN SUR TOITURE

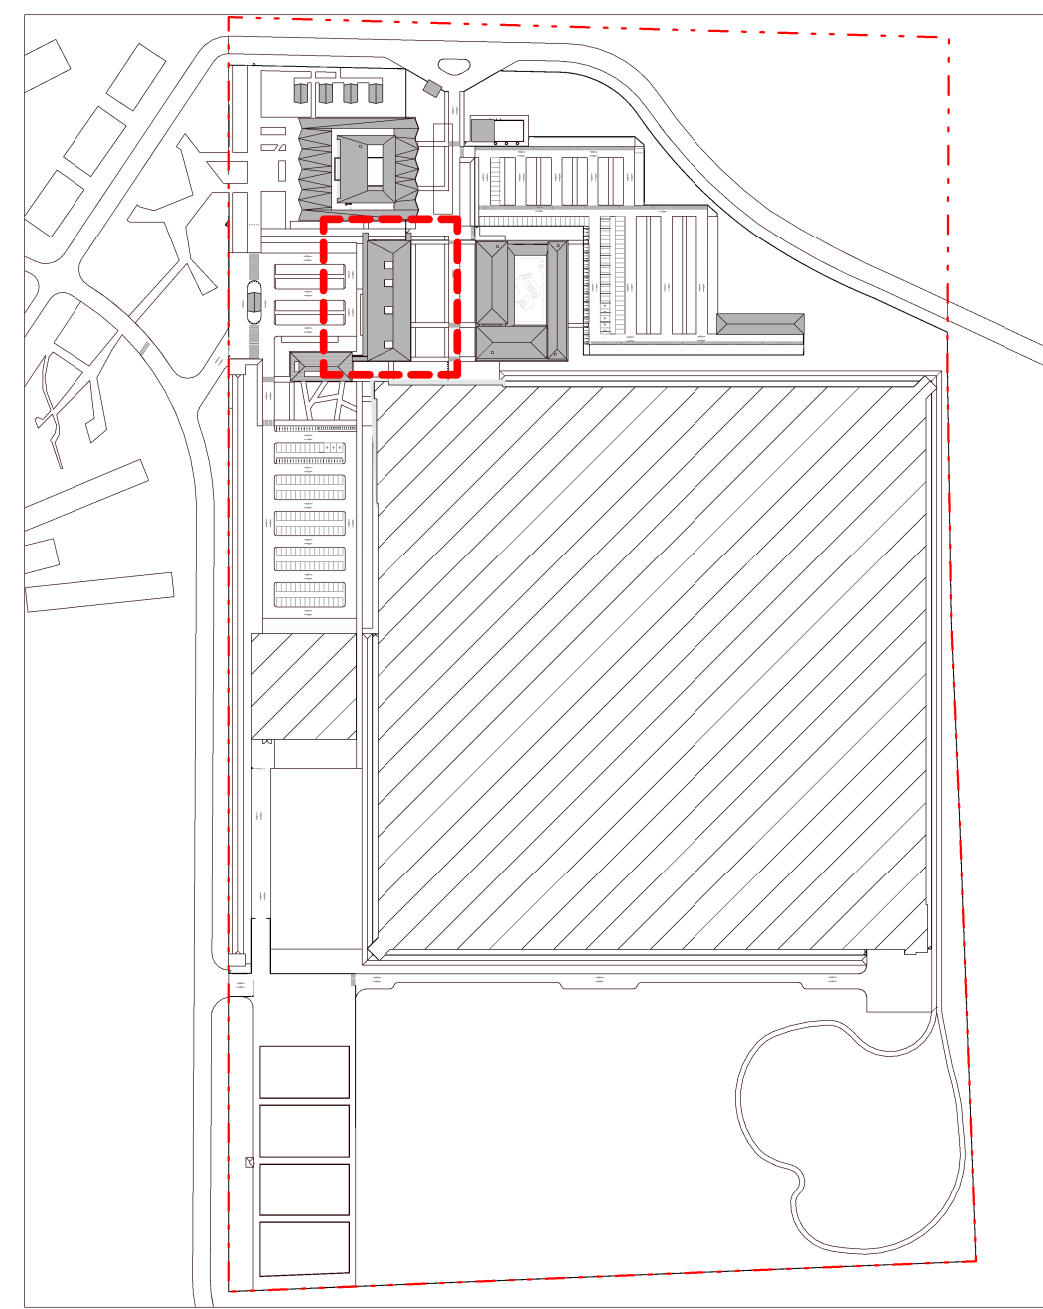

LEGENDE : SECURITE INCENDIE

- ZONES LARGEMENT VENTILEES
- DESENFUMAGE NATUREL
- VENTILATION MECANIQUE
- PAS DE DESENFUMAGE
- SORTIE DE SECOURS

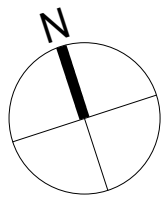

Cité du ministère de la justice de Saint-Laurent-du-Maroni (973)

MAÎTRE D'OUVRAGE

API
Immeuble Okabe
67 Avenue de Fontainebleau
94270 Le Kremlin-Bicêtre



TEL: 01 53 94 88 00

GROUPEMENT

MANDATAIRE DU GROUPEMENT :

IMPRESA PIZZAROTTI & C.Spa
9 Rue Baudouin
75013 PARIS



TEL: 01 49 08 74 52

ARCHITECTE :

AS ARCHITECTURE-STUDIO
10 Rue Lacaille
75013 PARIS



TEL: 01 43 45 18 00

BUREAU D'ETUDES :

INGEROP CONSEIL ET INGENIERIE
18 Rue des Deux Gares
92500 REUIL MALMAISON



TEL: 01 49 04 55 00

CS INGENIERIE
109 Rue du Général de Gaulle
94430 CHENNEVIERES SUR MARNE



TEL: 09 61 34 63 39

ENTREPRISES :

AXIM CONCEPT
15 rue Nina Simone
CS 39001
44006 NANTES CEDEX 1



TEL: 05 61 80 33 00

INEO MPLR
16 rue Claude-Marie Perroud
31100 TOULOUSE



TEL: 05 94 32 72 22

SODEXO GUYANE SERVICES
1 Place Gallée
97310 KOUROU

PC39-40_5.b Plans et coupes de sécurité incendie SPIP-PJJ

ECH : 1/200

Mai 2024

Vérifié par : RP

Validé par : MCP

SLA1	PC	GEN	AS	70	SPIP	TN	3	PLA	1214	0
PROJET	PHASE	LOT	EMETTEUR	BAT N°	BAT NOM	N°	ZONE	TYPE DOC	N° DOC	RENCE