



TRIBUNAL JUDICIAIRE
COUPE A-A'

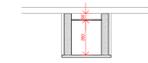


COUPE B-B'

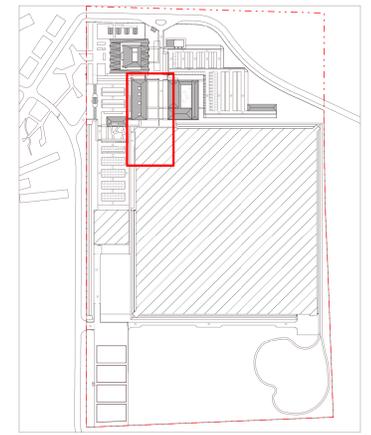

LEGENDE : SECURITE INCENDIE

- ZONES LARGEMENT VENTILEES
- DESENFUMAGE NATUREL
- VENTILATION MECANIQUE
- PAS DE DESENFUMAGE
- TRAINASSE ALIMENTATION CS
- POTEAU INCENDIE
- VENTILATION HAUTE
- VENTILATION BASSE
- ENTREE COLONNE SECHE
- SORTIE COLONNE SECHE
- RIA : ROBINET INCENDIE ARME
- ECRAN DE CANTONNEMENT
- TUYAU RIA
- JET RIA
- TUYAUX POMPIERS
- ACCES POMPIER

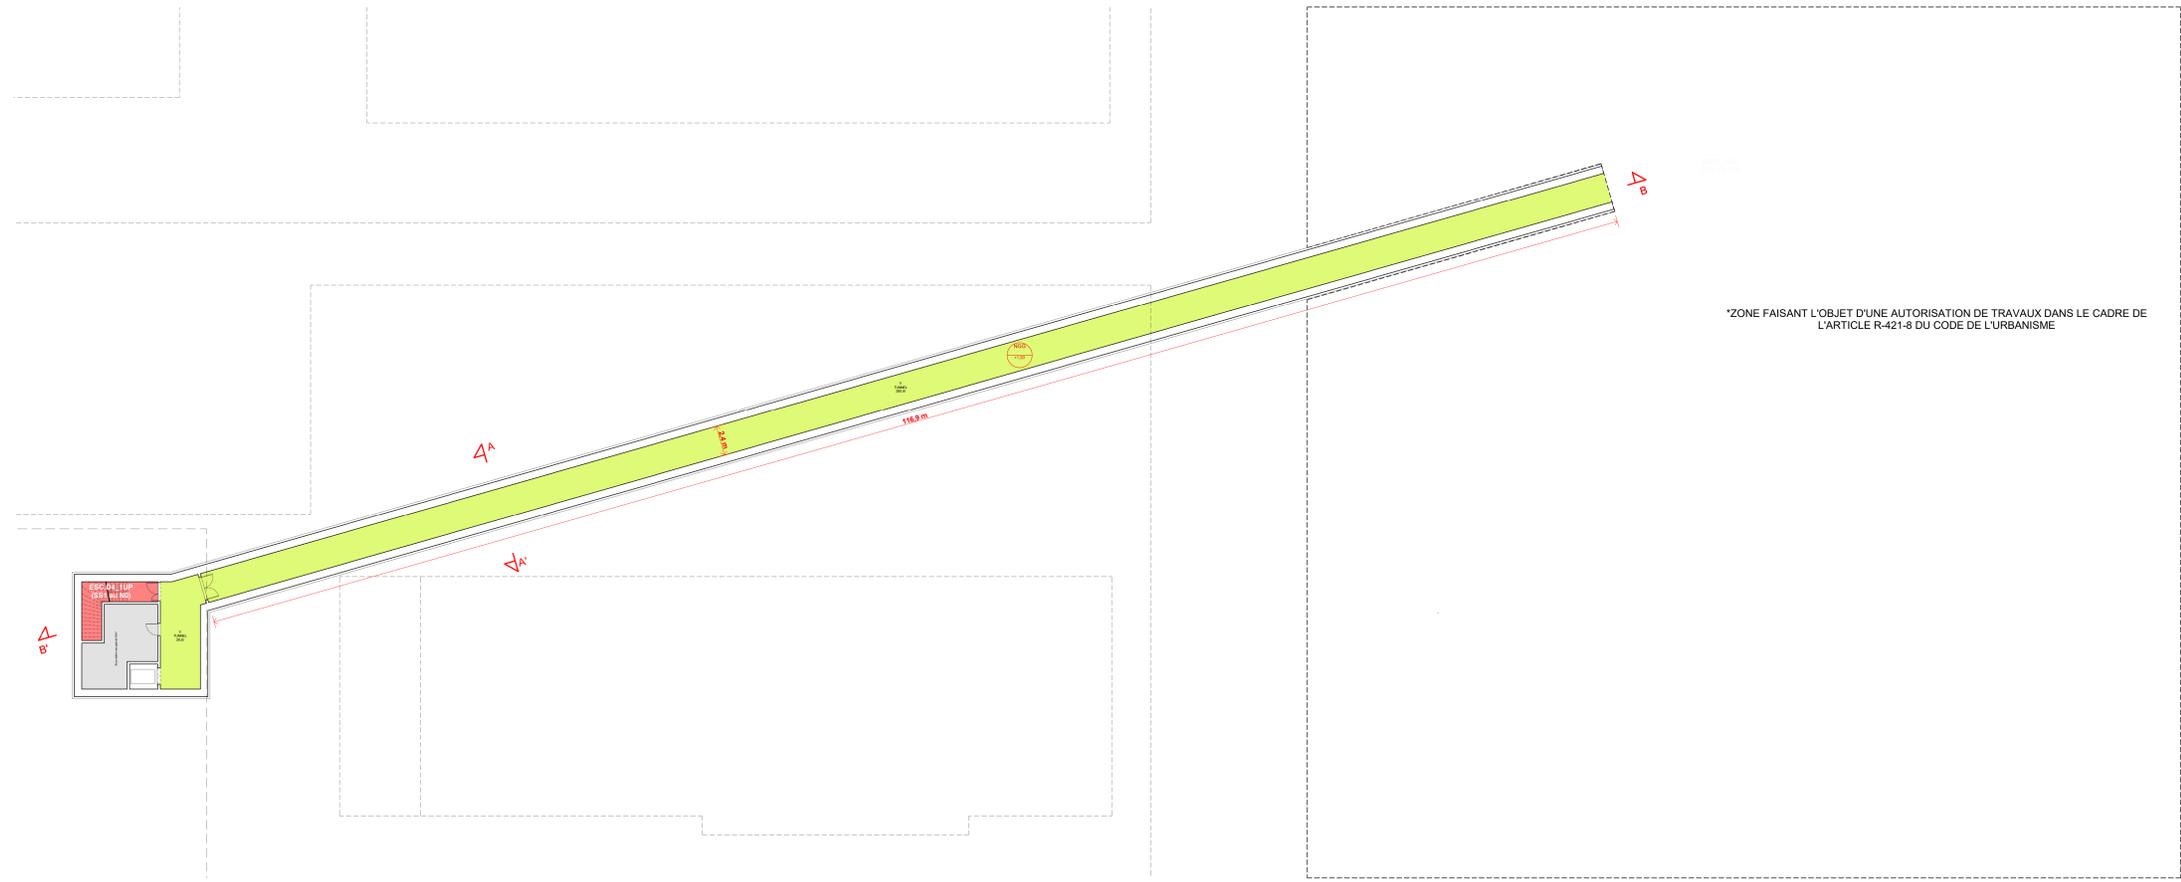

PLAN S1 DE LA LAISON CP-TJ

Cité du ministère de la justice de Saint-Laurent-du-Maroni (973)

MAÎTRE D'OUVRAGE	
APIJ Immeuble Okabe 67 Avenue de Fontainebleau 94270 Le Kremlin-Bicêtre	 TEL: 01 53 94 88 00
GROUPEMENT	
MANDATAIRE DU GROUPEMENT : IMPRESA PIZZAROTTI & C.Spa 9 Rue Baudouin 75013 PARIS	
 TEL: 01 49 08 74 52	
ARCHITECTE : AS ARCHITECTURE-STUDIO 10 Rue Lacour 75012 PARIS	
 TEL: 01 43 45 18 00	
BUREAU D'ETUDES : INGEROP CONSEIL ET INGENIERIE 18 Rue des Deux Gares 92500 REUIL MALMAISON	
 TEL: 01 49 04 55 00	
CS INGENIERIE 109 Rue du Général de Gaulle 94430 CHENNEVIÈRES SUR MARNE	
 TEL: 09 61 34 63 39	
ENTREPRISES : AXIMA CONCEPT 15 rue Nina Simone CS 39601 44096 NANTES CEDEX 1	
 TEL: 05 61 50 33 00	
INEO MFLR 16 rue Claude-Marie Perroud 31100 TOULOUSE	
 TEL: 05 94 32 72 22	
SODEXO GUYANE SERVICES 1 Place Galilee 97310 KOUROU	
 TEL: 05 94 32 72 22	

PC39-40_5.f Plan de sécurité incendie Tunnel liaison TJ-GREFFE									
ECH : 1/200		Mai 2024		Vérifié par : RP		Validé par : MCP			
SLA1	AT	GEN	AS	60	TJU	TN	2	PLA	1218
PROJET	PHASE	LOT	EMETTEUR	BAT N°	BAT NOM	NIV	ZONE	TYPE DOC	N° DOC