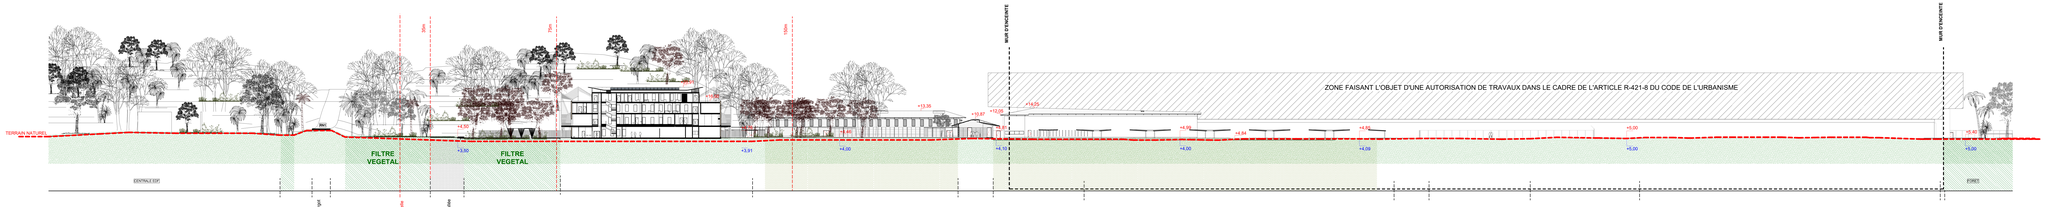

COUPE 11'

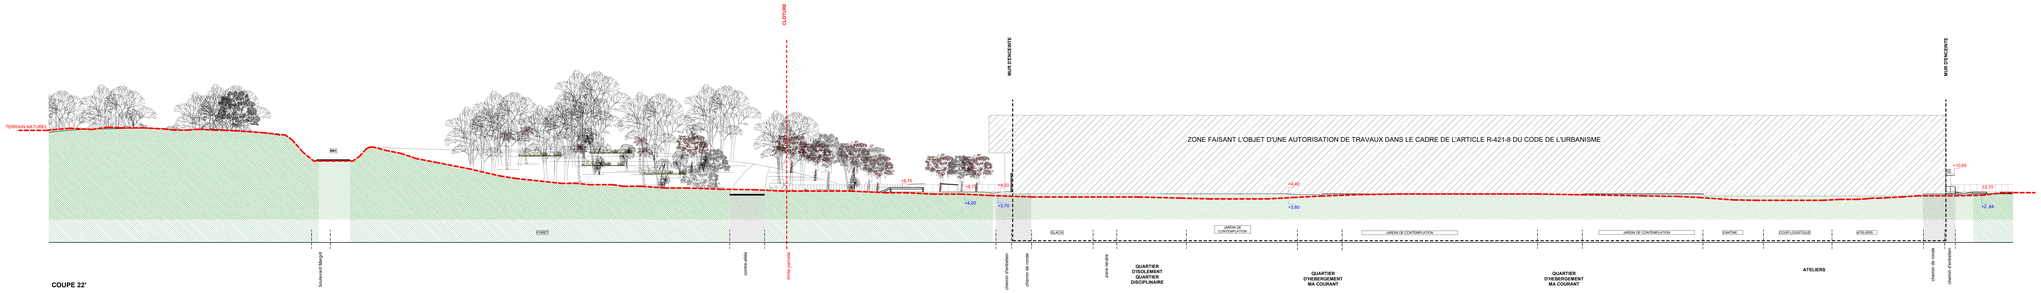

COUPE 22'

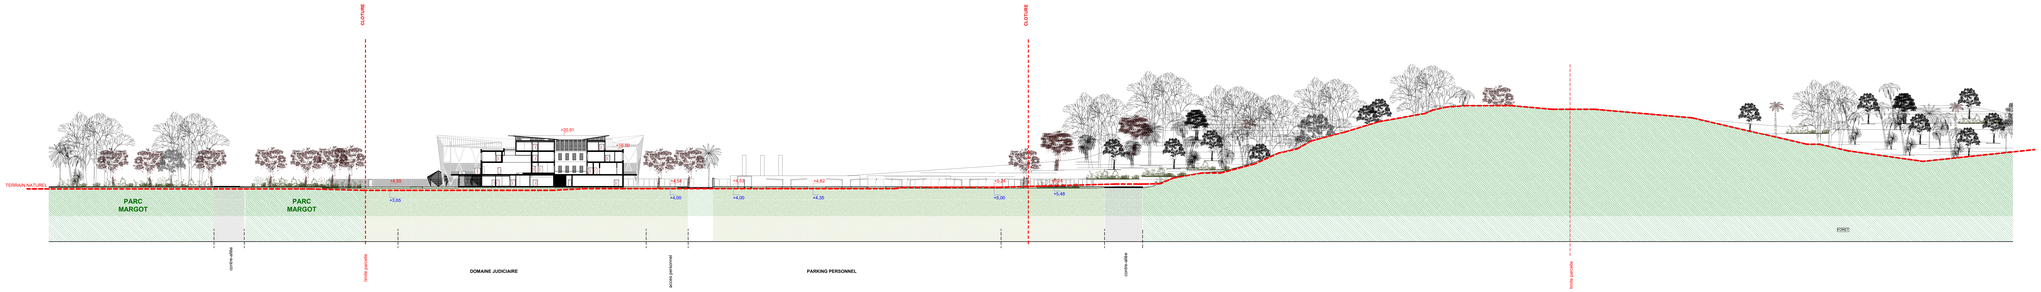

COUPE 33'

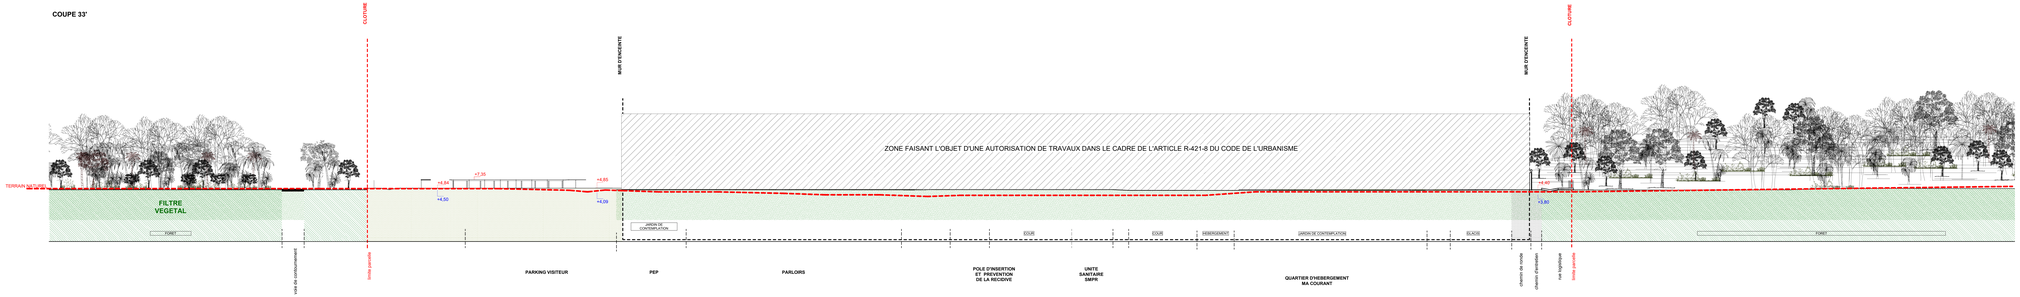

COUPE 44'

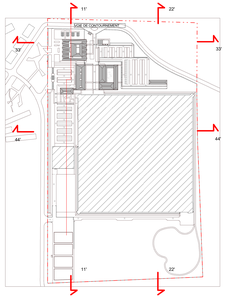

Cité du ministère de la justice de Saint-Laurent-du-Maroni (973)

MAÎTRE D'OUVRAGE

APJ
Immeuble Okabe
67 Avenue de Fontainebleau
94270 Le Kremlin-Bicêtre
TEL: 01 53 94 58 00

GROUPEMENT

MANDATAIRE DU GROUPEMENT :

IMPRESA PIZZAROTTI & C SpA
9 Rue Baudon
75013 PARIS
TEL: 01 49 88 74 62

ARCHITECTE :

AS ARCHITECTURE-STUDIO
10 Rue Lacuée
75012 PARIS
TEL: 01 43 45 19 00

BUREAU D'ETUDES :

INGEROP CONSEIL ET INGENIERIE
18 Rue des Deux Gares
92500 RUEIL MALMAISON
TEL: 01 49 84 55 00

CS INGENIERIE
109 Rue du Général de Gaulle
94430 CHENNEVIERES SUR MARNE
TEL: 09 61 34 63 39

ENTREPRISES :

AXIMA CONCEPT
15 rue Nina Simone
CS 39901
44306 NANTES CEDEX 1
TEL: 05 61 50 33 00

INEO MPLR
18 rue Claude-Marie Perroud
31100 TOULOUSE

SODEXO GUYANE SERVICES
1 Place Galilée
97310 KOUROU
TEL: 06 94 32 72 22

PC3 Coupes du terrain de la construction

ECH :1/500	Mai 2024	Vérifié par : RP	Validé par : MCP

SLA1	PC	GEN	AS	00	ENS	TN	TZ	CPE	3300	0
PROJET	PHASE	LOT	EMETEUR	BAT N°	BAT NOM	NIV	ZONE	TYPE DOC	N° DOC (Tri Alp. - Zone)	INDICE