

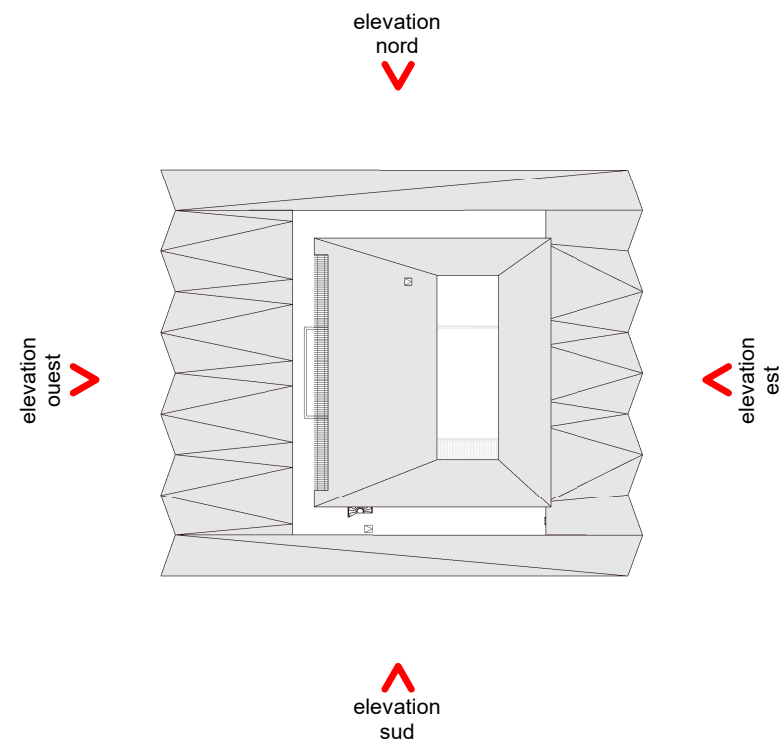
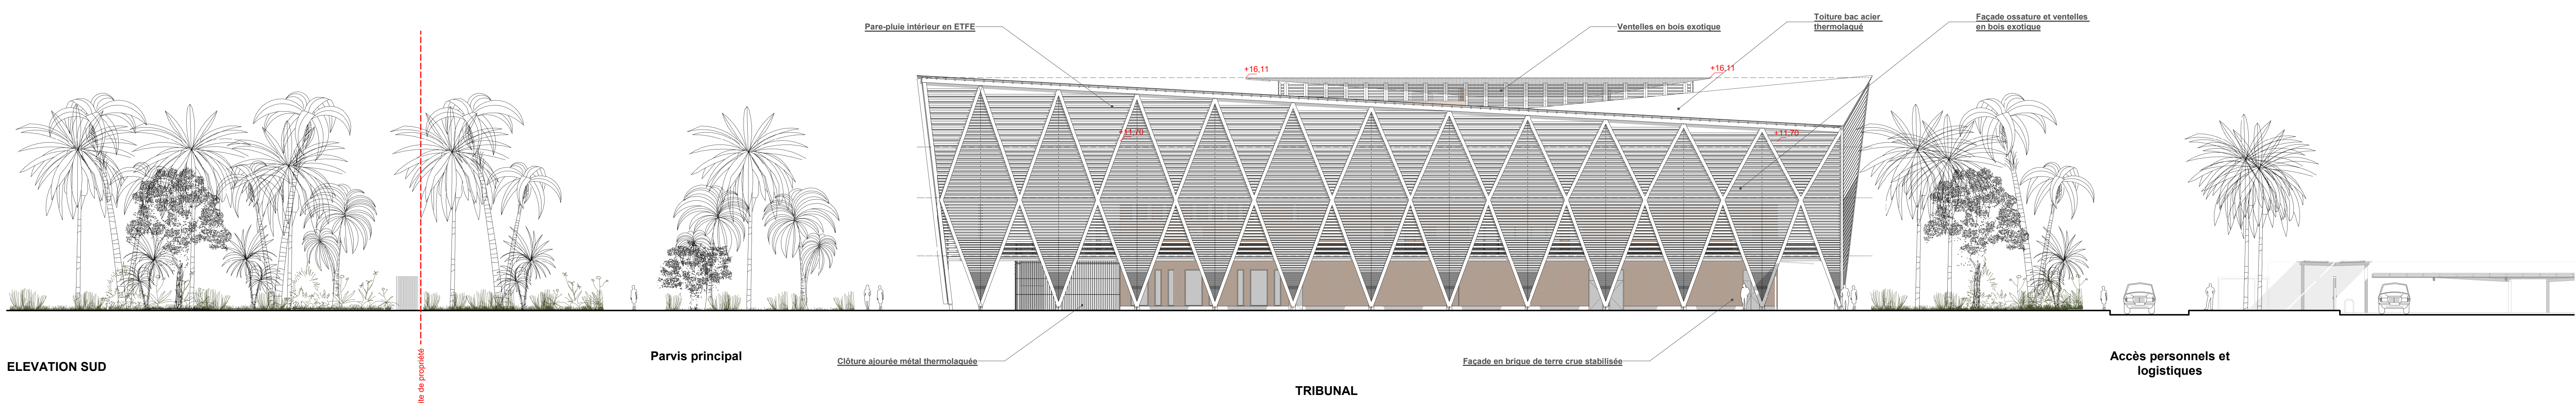
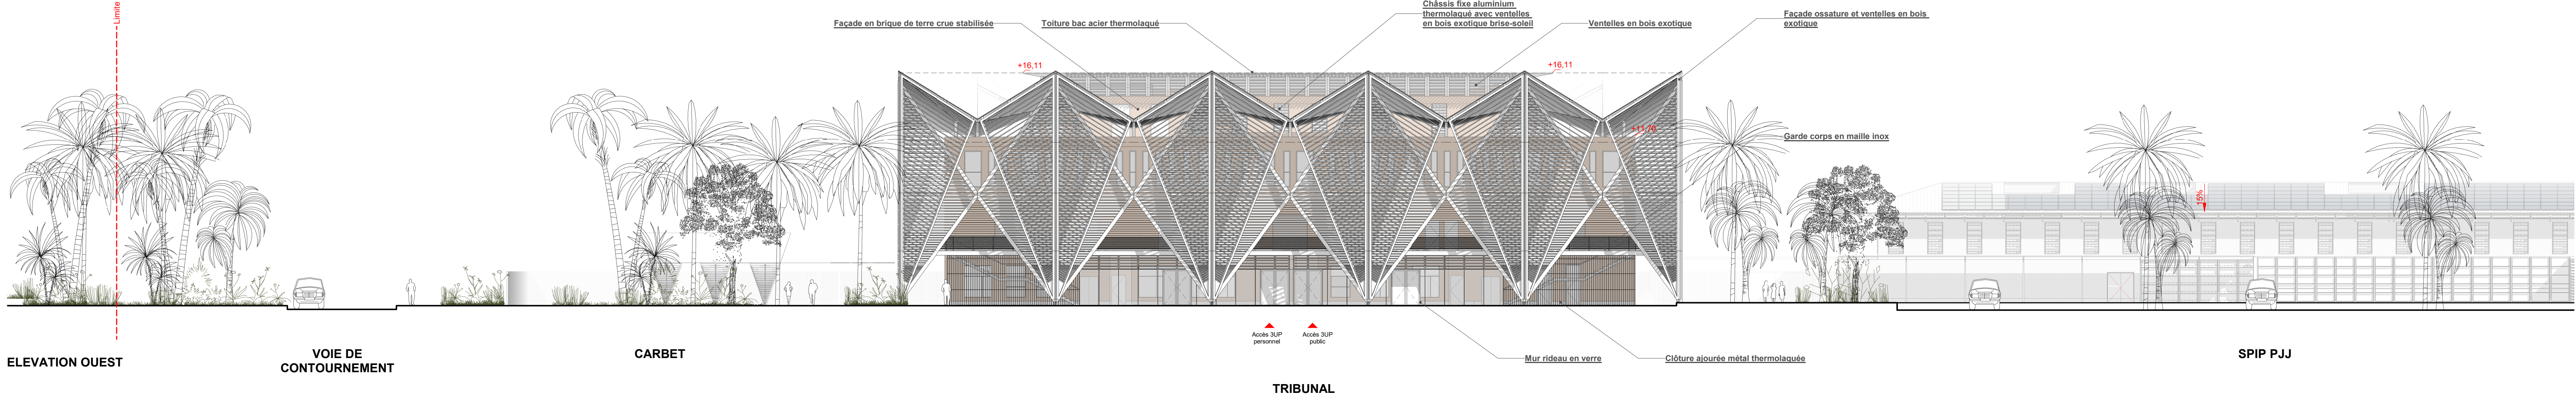


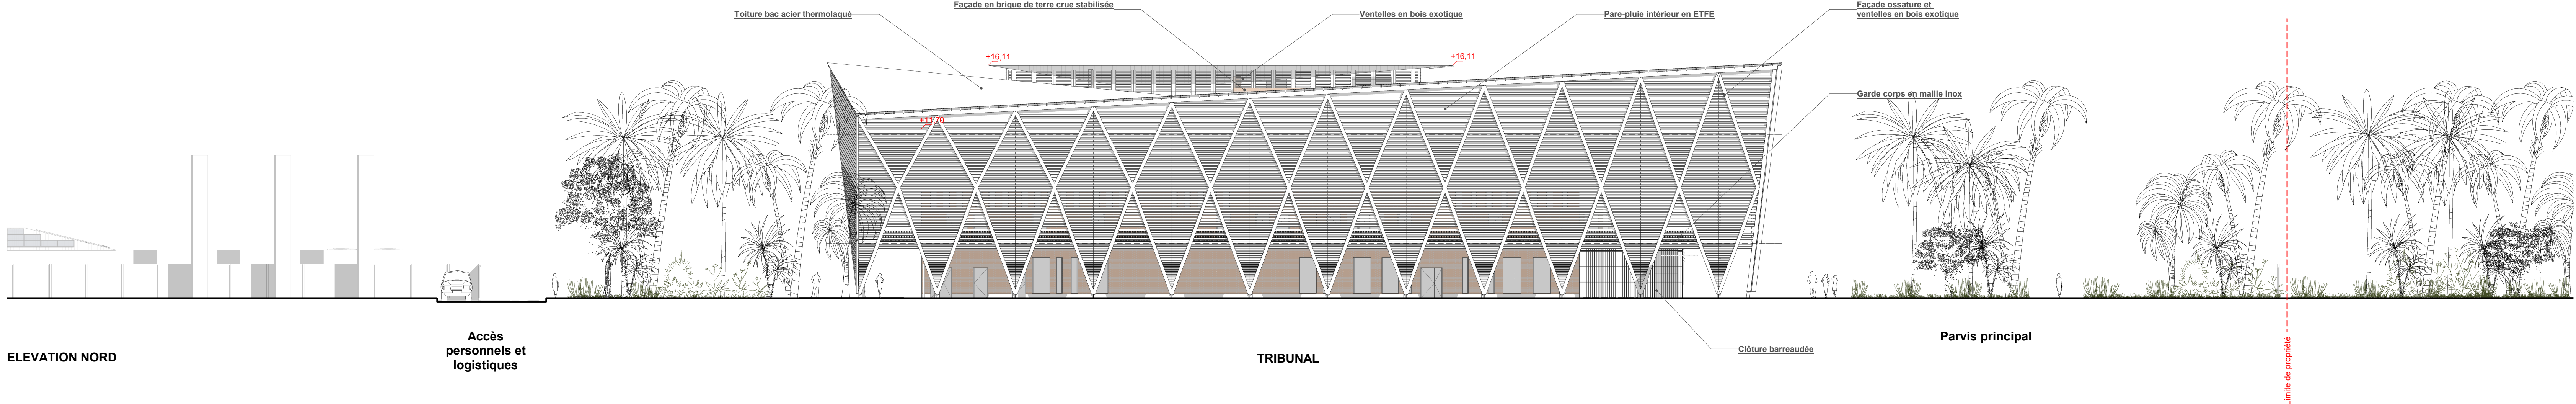

Cité du ministère de la justice de Saint-Laurent-du-Maroni (973)

MAÎTRE D'OUVRAGE

API
Immeuble Okabe
67 Avenue de Fontainebleau
94270 Le Kremlin-Bicêtre

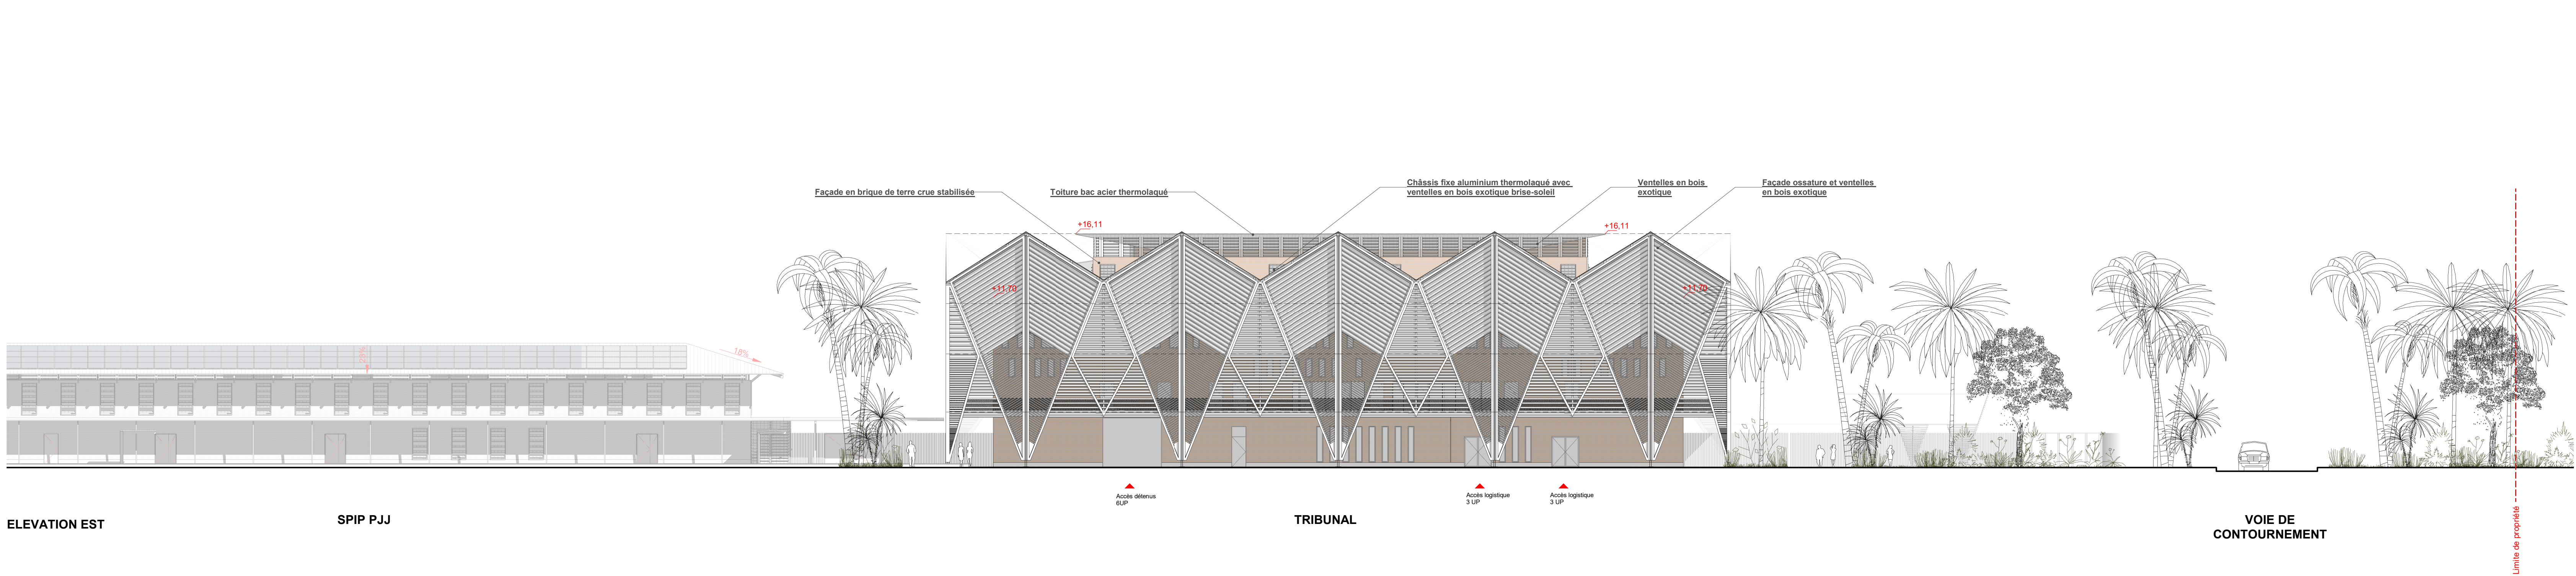

TEL : 01 53 94 88 00

GROUPEMENT

MANDATAIRE DU GROUPEMENT :
IMPRESA PIZZAROTTI & C.S.p.A.
9 Rue Baudouin
75013 PARIS



TEL : 01 49 08 74 52

ARCHITECTE :
AS ARCHITECTURE-STUDIO
10 Rue Lacaille
75012 PARIS



TEL : 01 43 45 18 00

BUREAU D'ETUDES :
INGEROP CONSEIL ET INGENIERIE
18 Rue des Deux Gares
92500 REUIL MALMAISON



TEL : 01 49 08 55 00

CS INGENIERIE
109 Rue du Général de Gaulle
94430 CHENNEVIERES SUR MARNE



TEL : 09 61 34 63 39

ENTREPRISES :

AXIMA CONCEPT
15 rue Nina Simone
CS 39601
44096 NANTES CEDEX 1



TEL : 05 61 80 33 00

INEO MPLR
16 rue Claude-Marie Perroud
31100 TOULOUSE



TEL : 05 94 32 72 22

SODEXO GUYANE SERVICES
1 Place Gallée
97310 KOUROU

PC5.a Façade Tribunal Judiciaire

ECH : 1/200 Mai 2024 Vérifié par : RP Validé par : MCP

SLA1	PC	GEN	AS	60	TJU	TN	2	ELV	2500	0
PROJET	PHASE	LOT	EMETTEUR	BAT N°	BAT NOM	N°	ZONE	TYPE DOC	N° DOC	RENCE